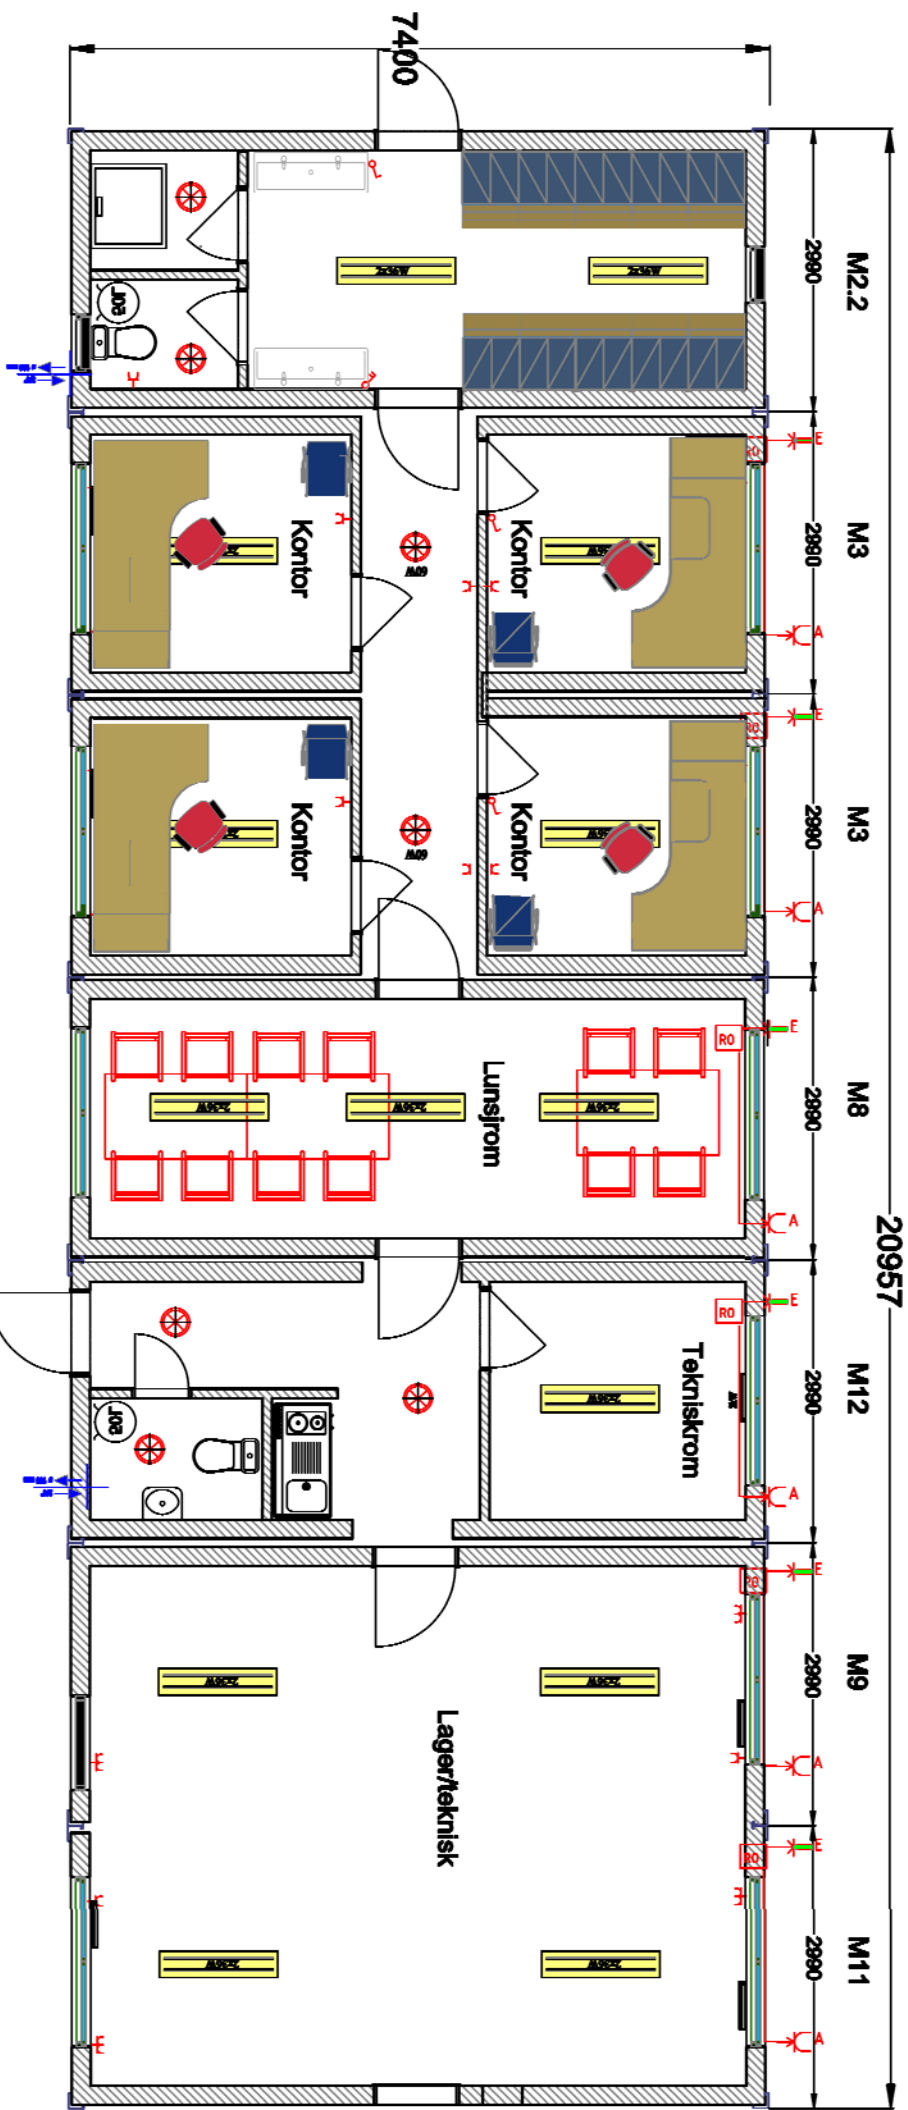
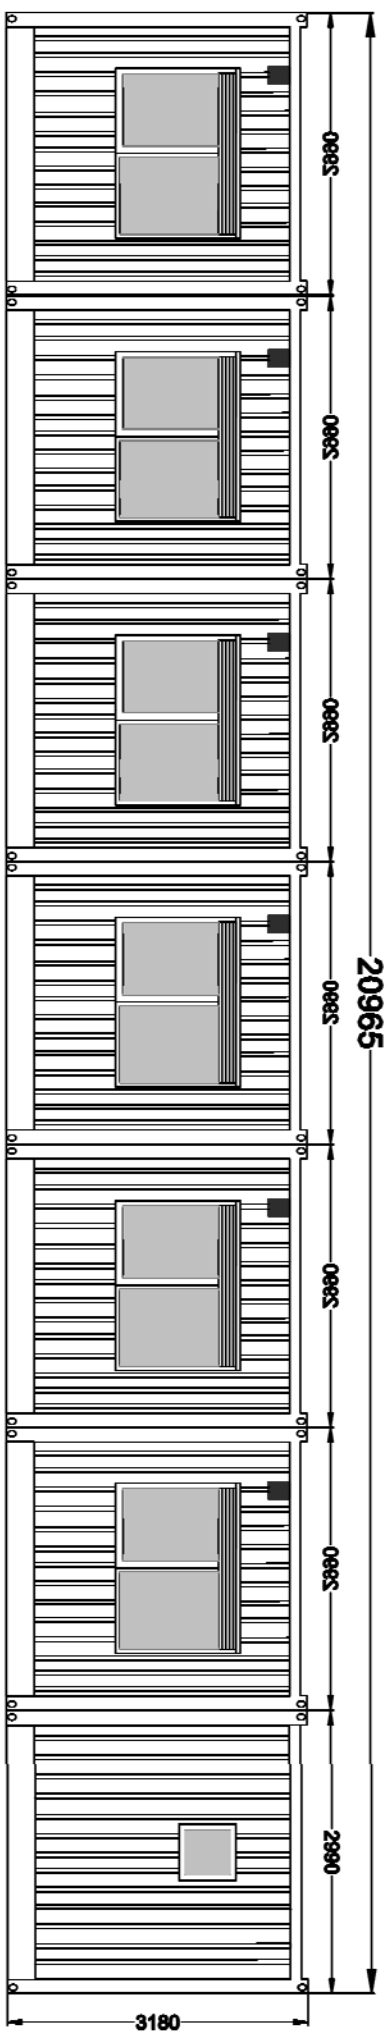


Rev	Dato	Beskrivelse	Tegnet	Sjekkert	Godkjent	Gnr.:
-	-	-	-	-	-	Bnr.:
Prosjekt:			Tittel:			
Radøy Kommune			Kontorbygg Tronfjellmaskin			
Filnavn:			-			
Tegnet av:			Tegning nr.:		Format:	Side:
K.G			06.03.18		A3	1 of 10
Prosjekt nr.:			-		Rev:	
-			-		P01	
Malthus Uniteam						