
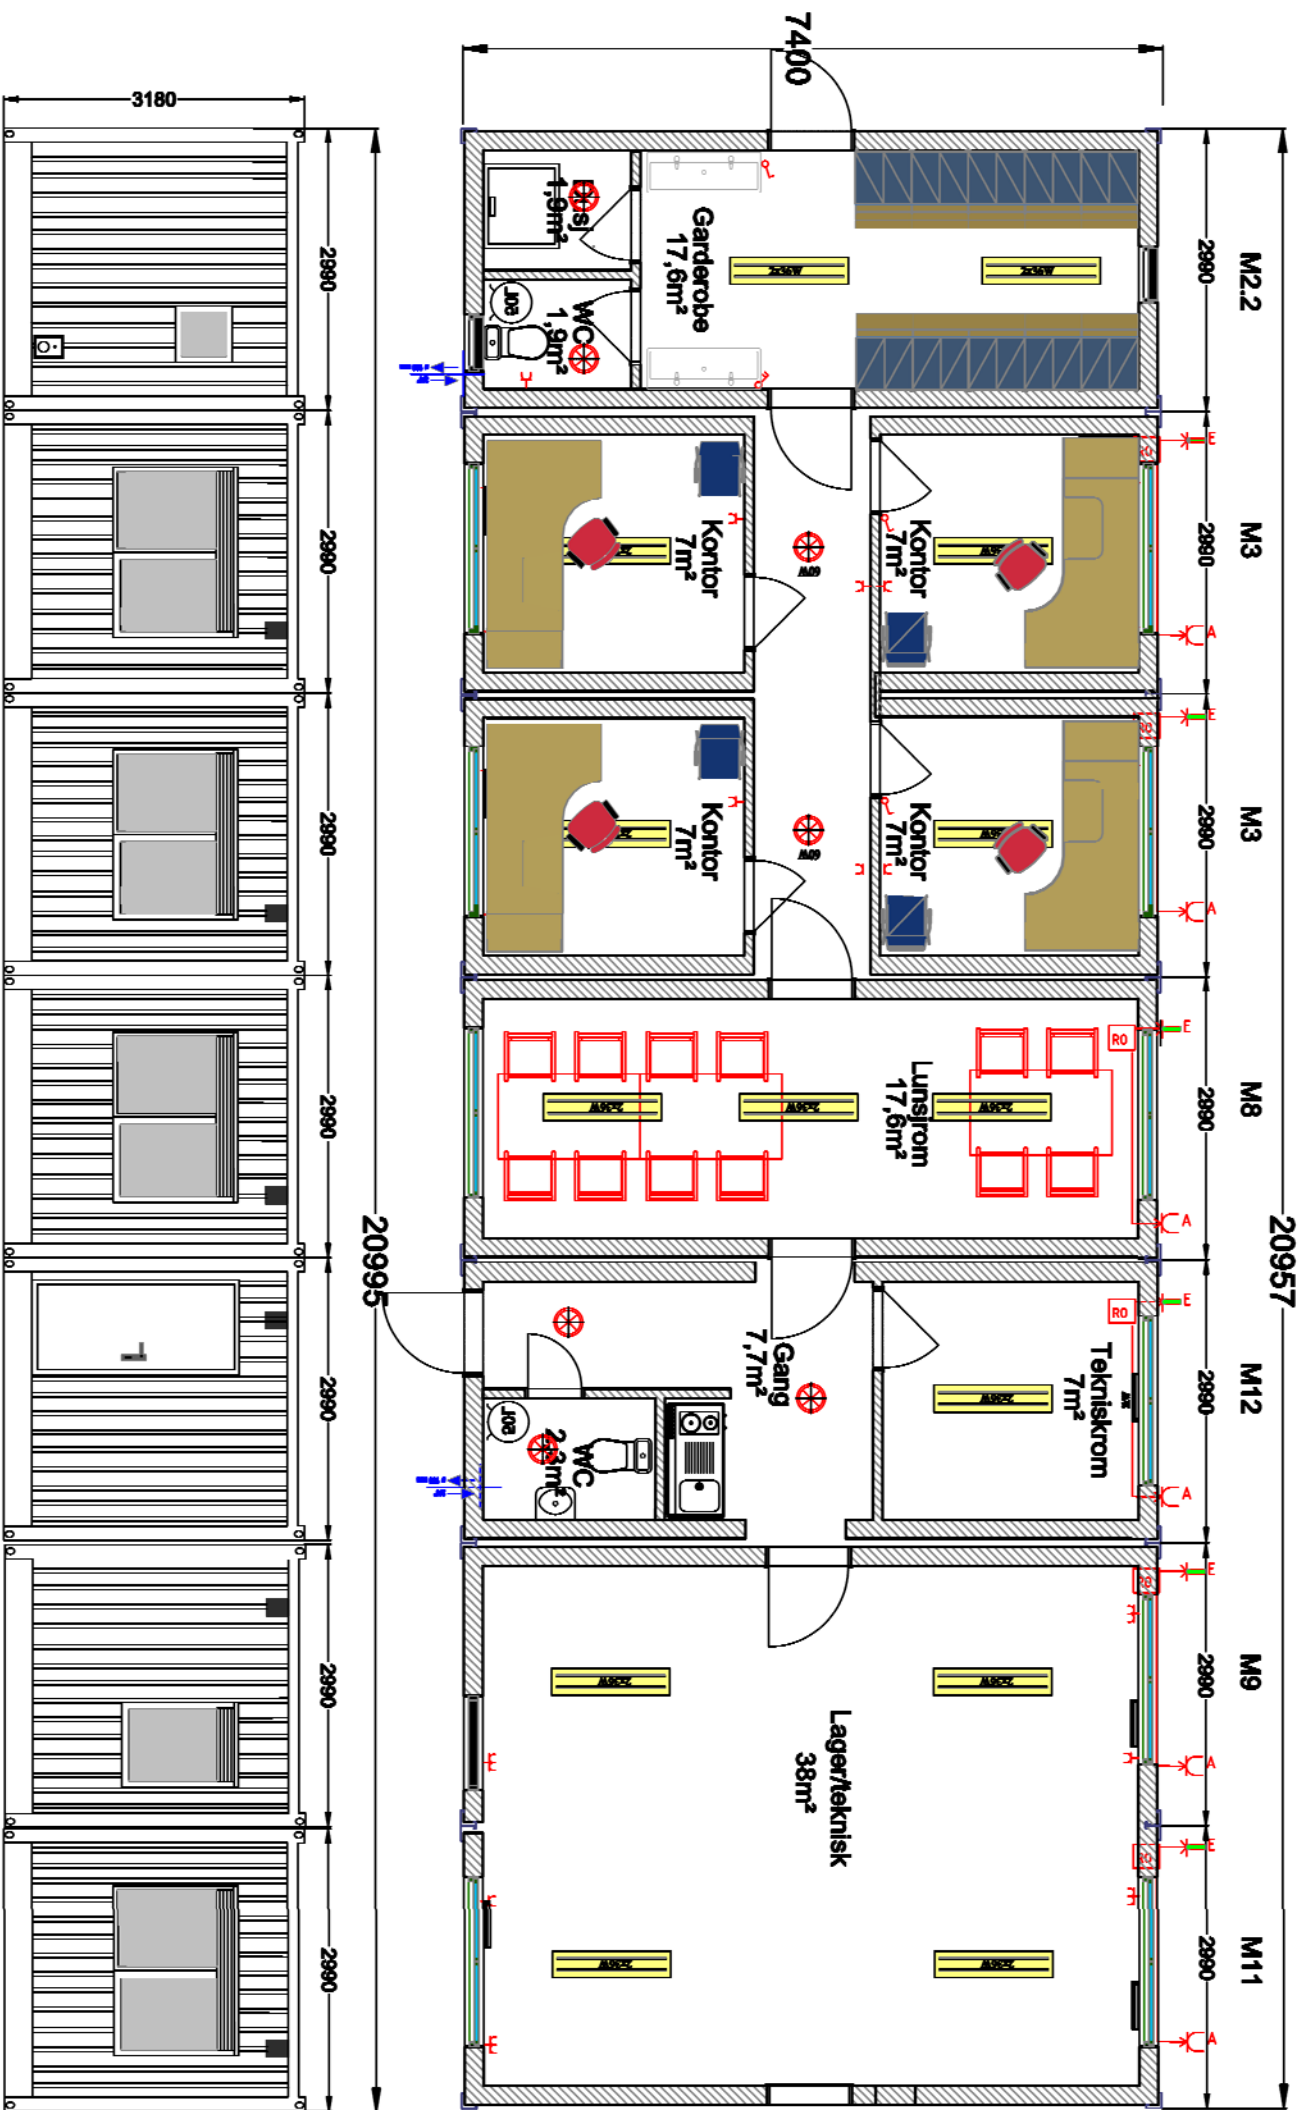


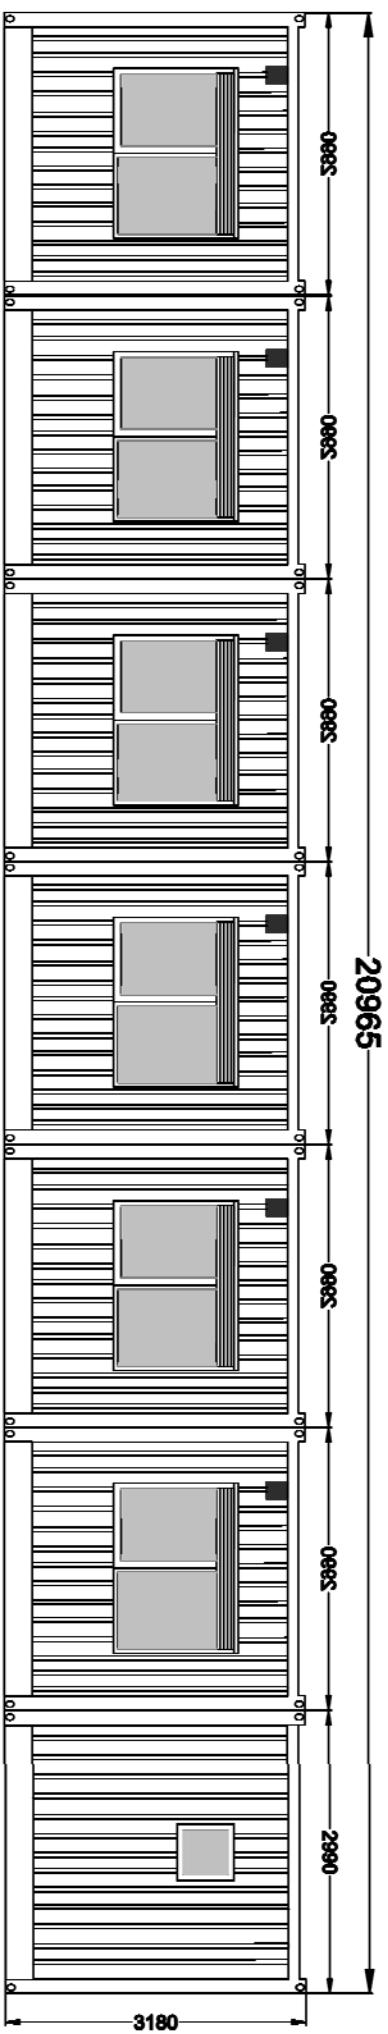

Rev	Dato	Beskrivelse	Tegnet	Sjkket	Godkjent	Gnr.:
-	-	-	-	-	-	Bnr.:
Prosjekt:			Tittel:			
Radøy Kommune			Kontorbygg Tronfjellmaskin			
Filnavn:			-			
Tegnet av:			Dato:		Prosjekt nr.:	
K.G			06.03.18		-	
Tegning nr.:			Tegning nr.:		Format:	
-			-		A3	
Side:			Målestokk:		Side:	
1 of 10			-		1 of 10	
Rev:			-		Rev:	
P01			-		P01	