


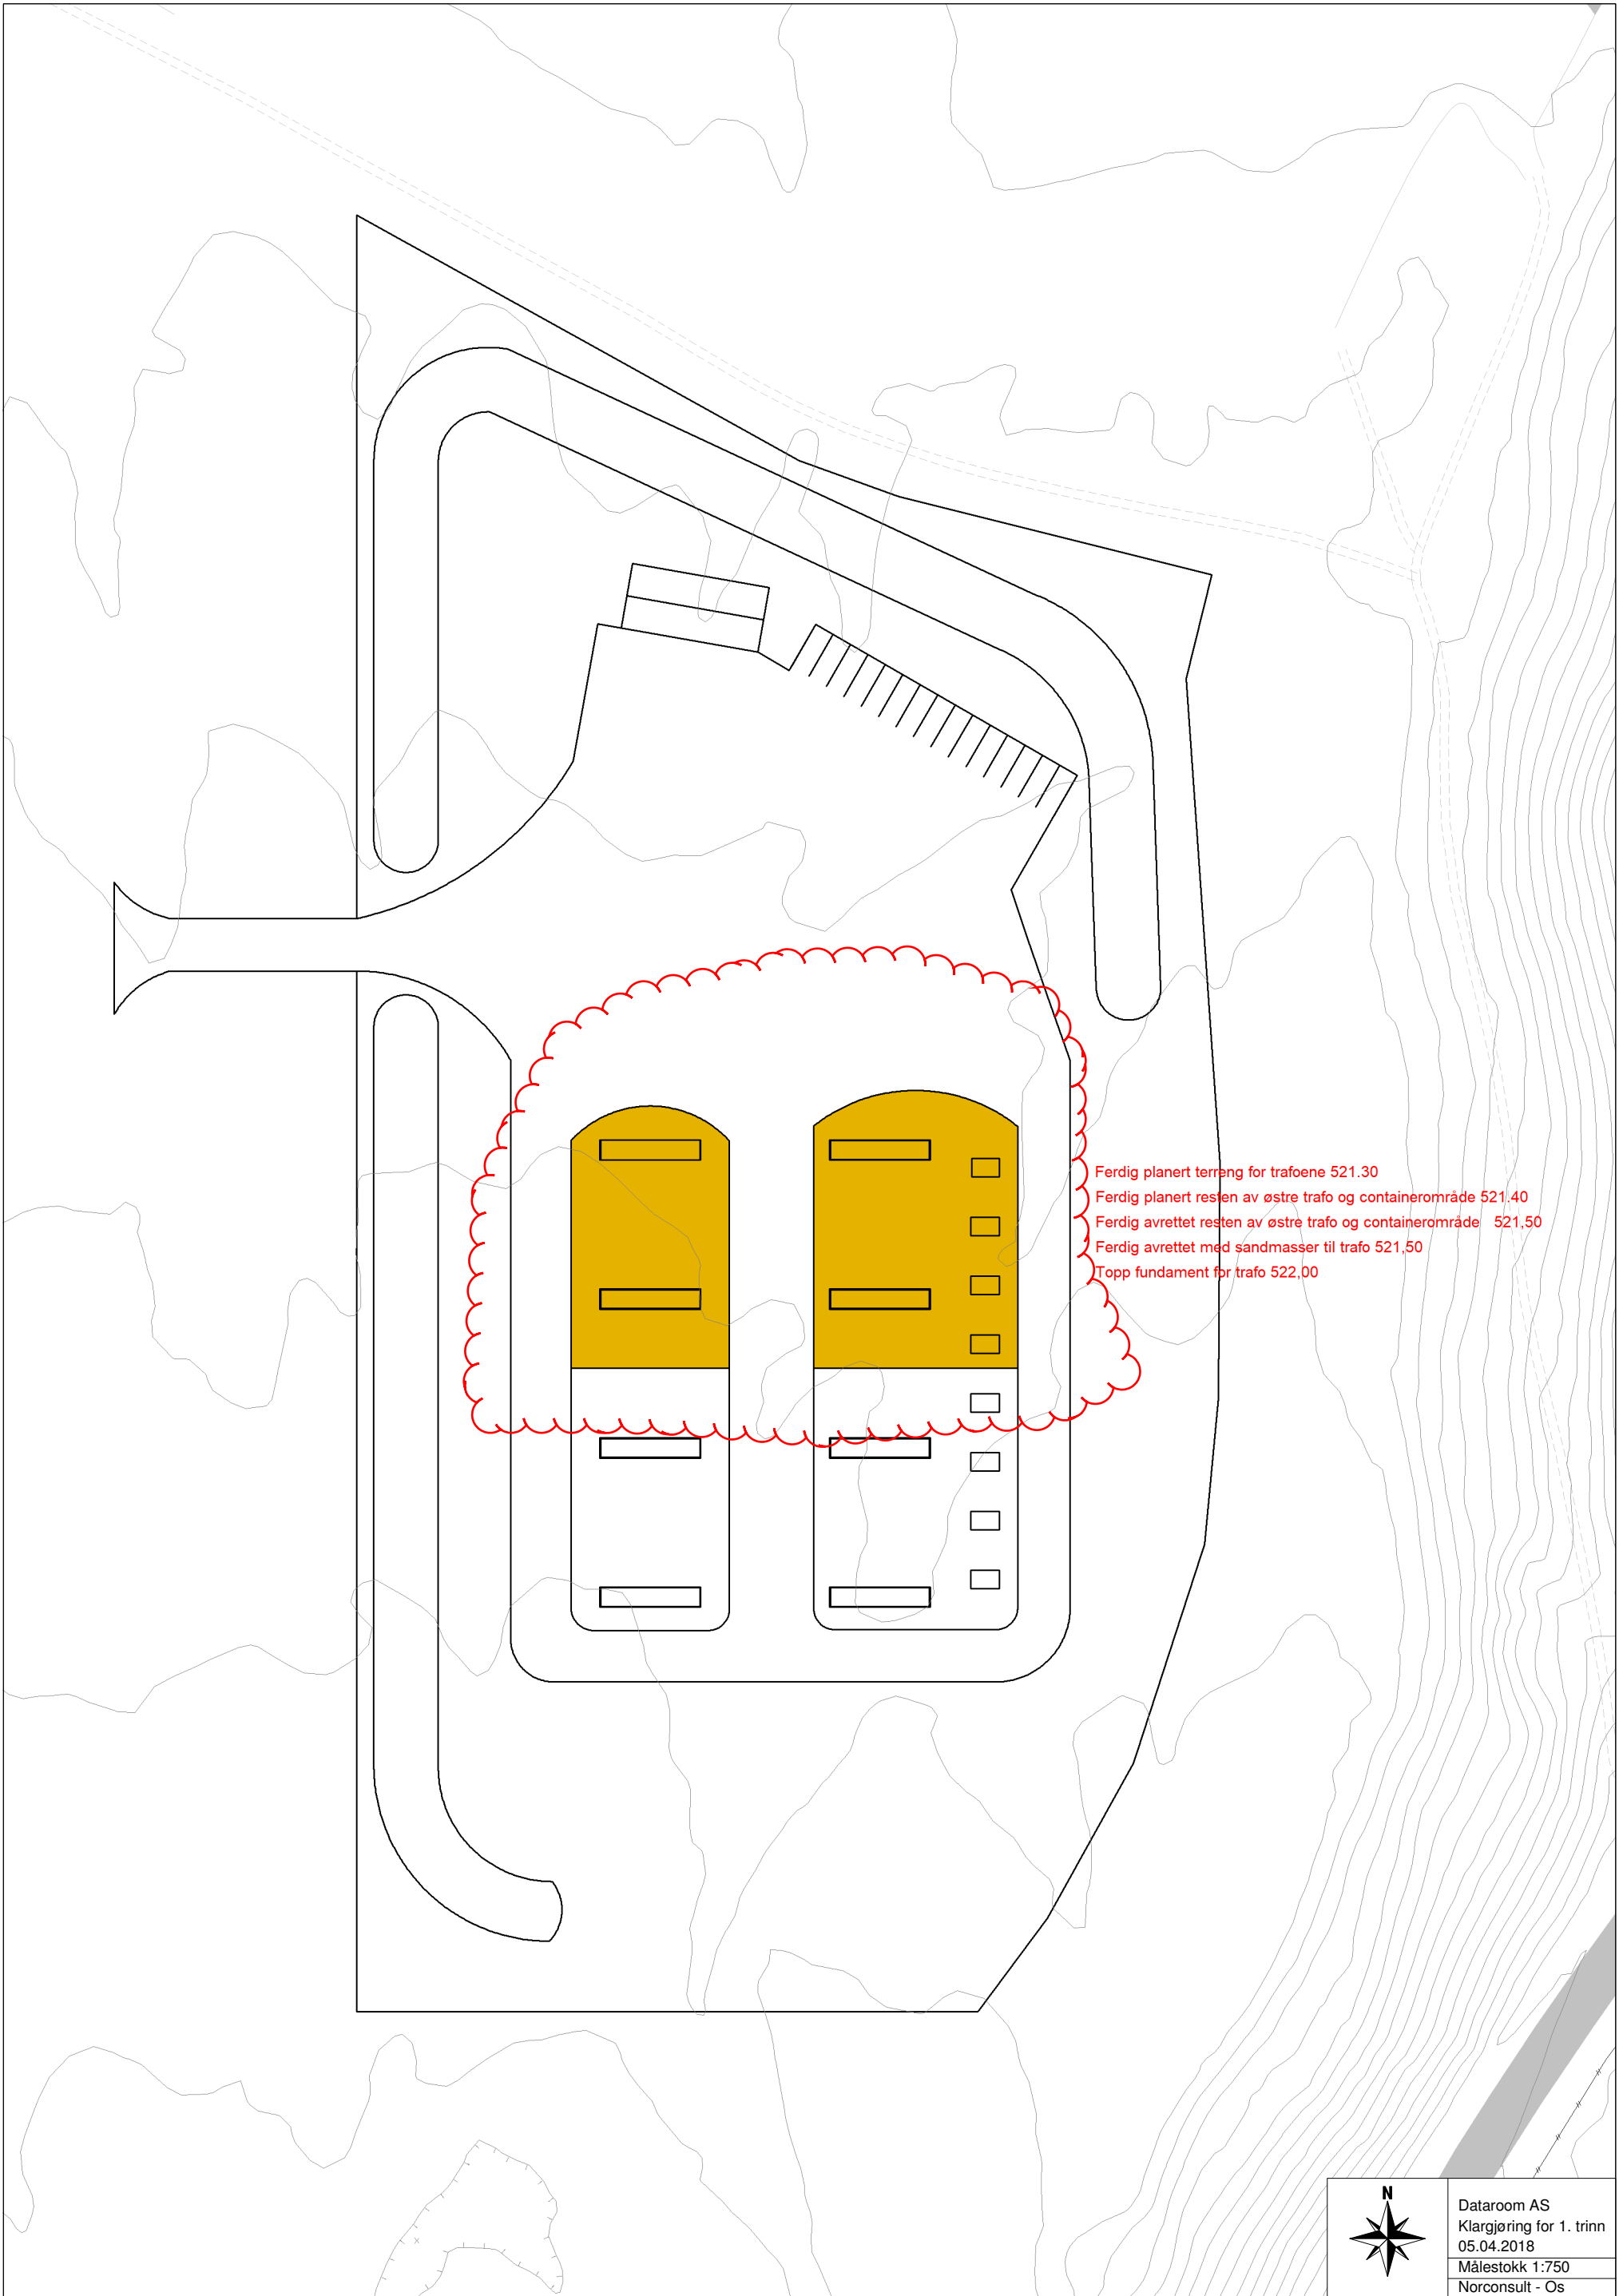

Ferdig planert terreng for trafoene 521.30
Ferdig planert resten av østre trafo og containerområde 521.40
Ferdig avrettet resten av østre trafo og containerområde 521.50
Ferdig avrettet med sandmasser til trafo 521.50
Topp fundament for trafo 522.00



Dataroom AS
Klargjøring for 1. trinn
05.04.2018
Målestokk 1:750
Norconsult - Os