
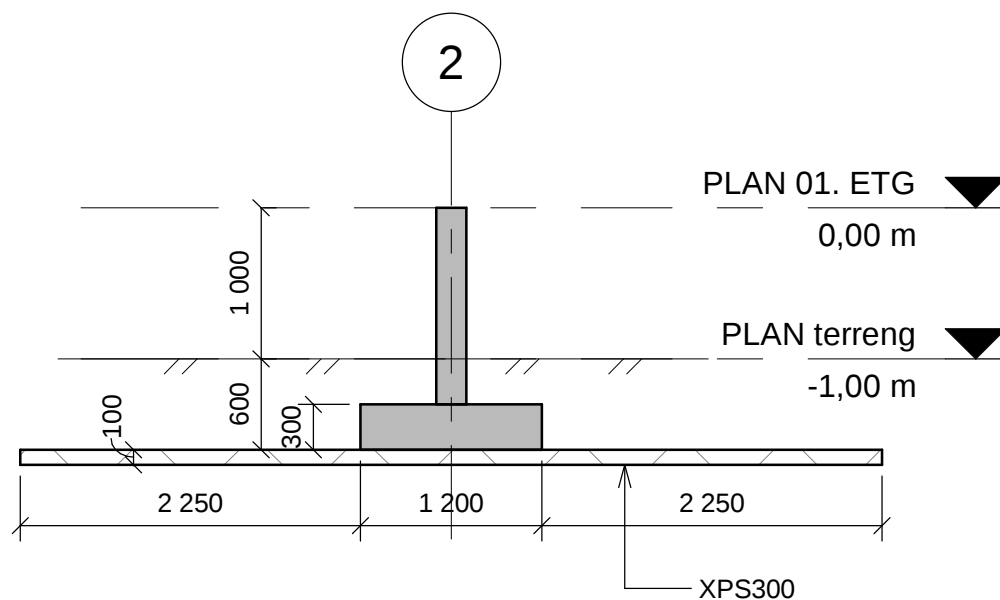
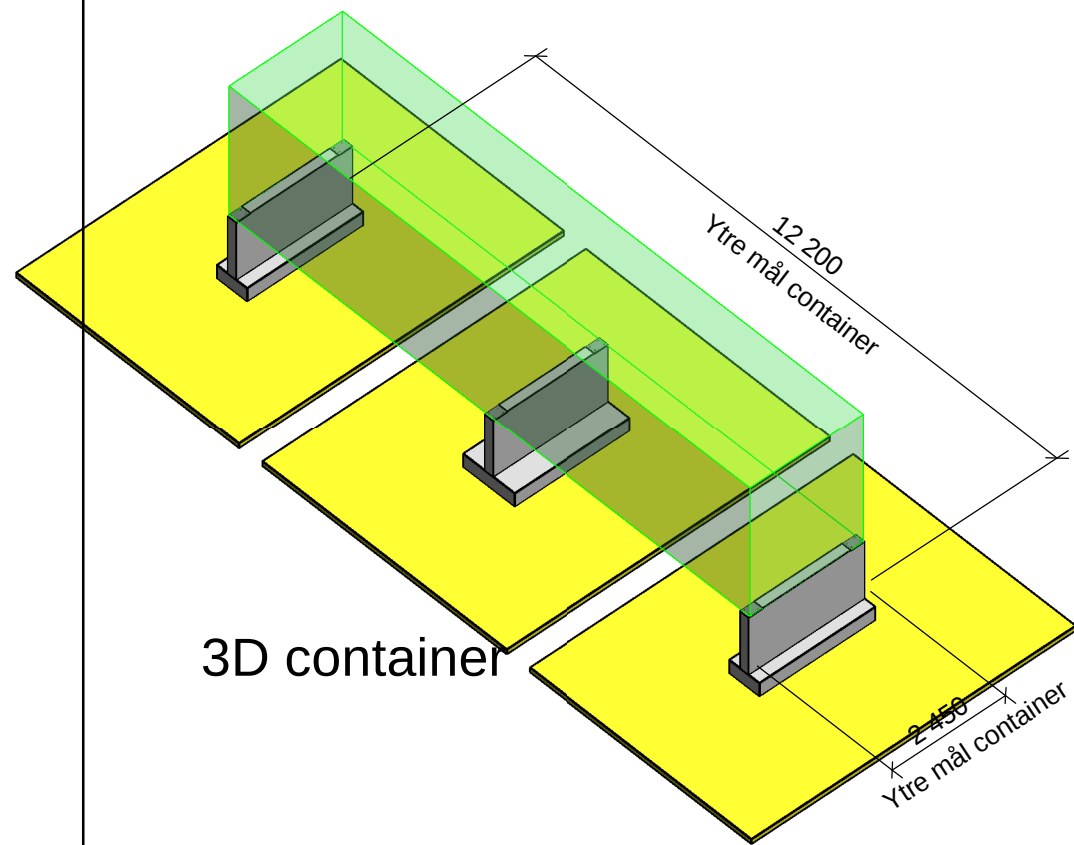


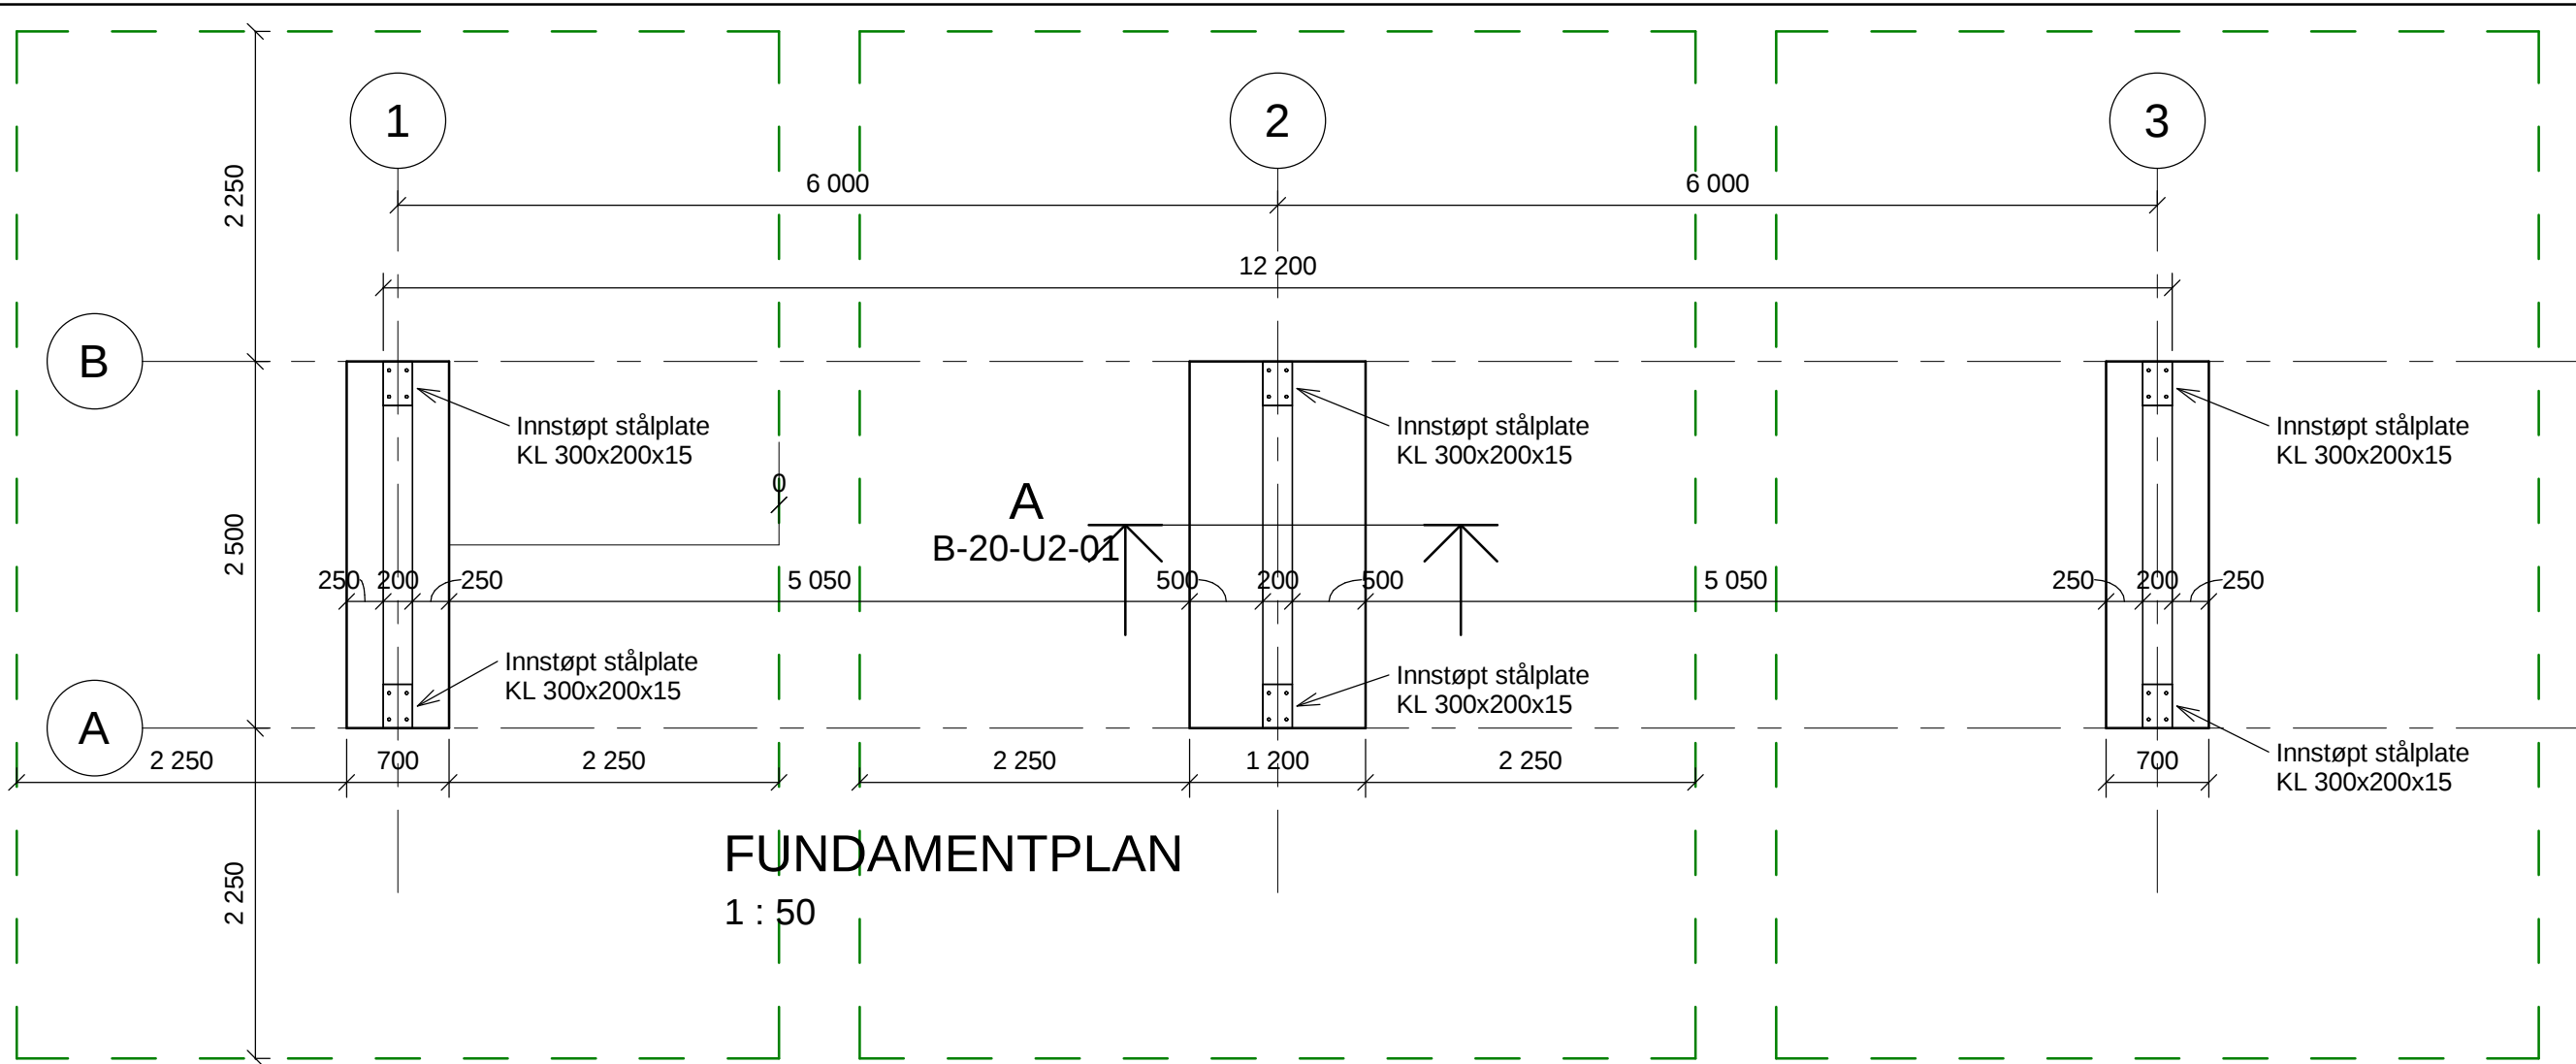

ANVISNINGER

- Generelt
 - Utførelse i henhold til *teknisk beskrivelse*, NS 3420, NS1367 +NA og NS-EN 1992-1-1+NA
- Forskaling
 - Forskalingsoverflate *Glatt*
 - Alle synlige hjørner avfases med 23 mm trekantlist
- Betong
 - Fasthetsklasse B30
 - Bestandighetsklasse M60
 - Eksponeeringsklasse XC3
 - Kloridklasse Cl 0,10
 - Utførelse og kontroll Utførelsesklasse 2
 - Geometriske toleranser Toleransekasse 1
- Frostsikring av kald konstruksjon
 - Benytt XPS300 under fundamenter med 2,25m utstikk

Rev.	Dato	Beskrivelse	Utarbeidet	Fagkontroll	Godkjent
Dette dokumentet er utarbeidet av Norconsult AS som del av det oppdraget som fremgår nedenfor. Opphavsretten tilhører Norconsult AS. Dokumentet må bare benyttes til det formål som oppdragsavtalen beskriver, og må ikke kopieres eller gjøres tilgjengelig på annen måte eller i større utstrekning enn formålet tilsier.					
Dataroom AS					Målestokk (gjelder A3) 1 : 50
Alvdal Datasenter FUNDAMENTPLAN CONTAINER					
Norconsult		Oppdragsnummer 5181214	Tegningsnummer B-20-U2-01	Revisjon	