


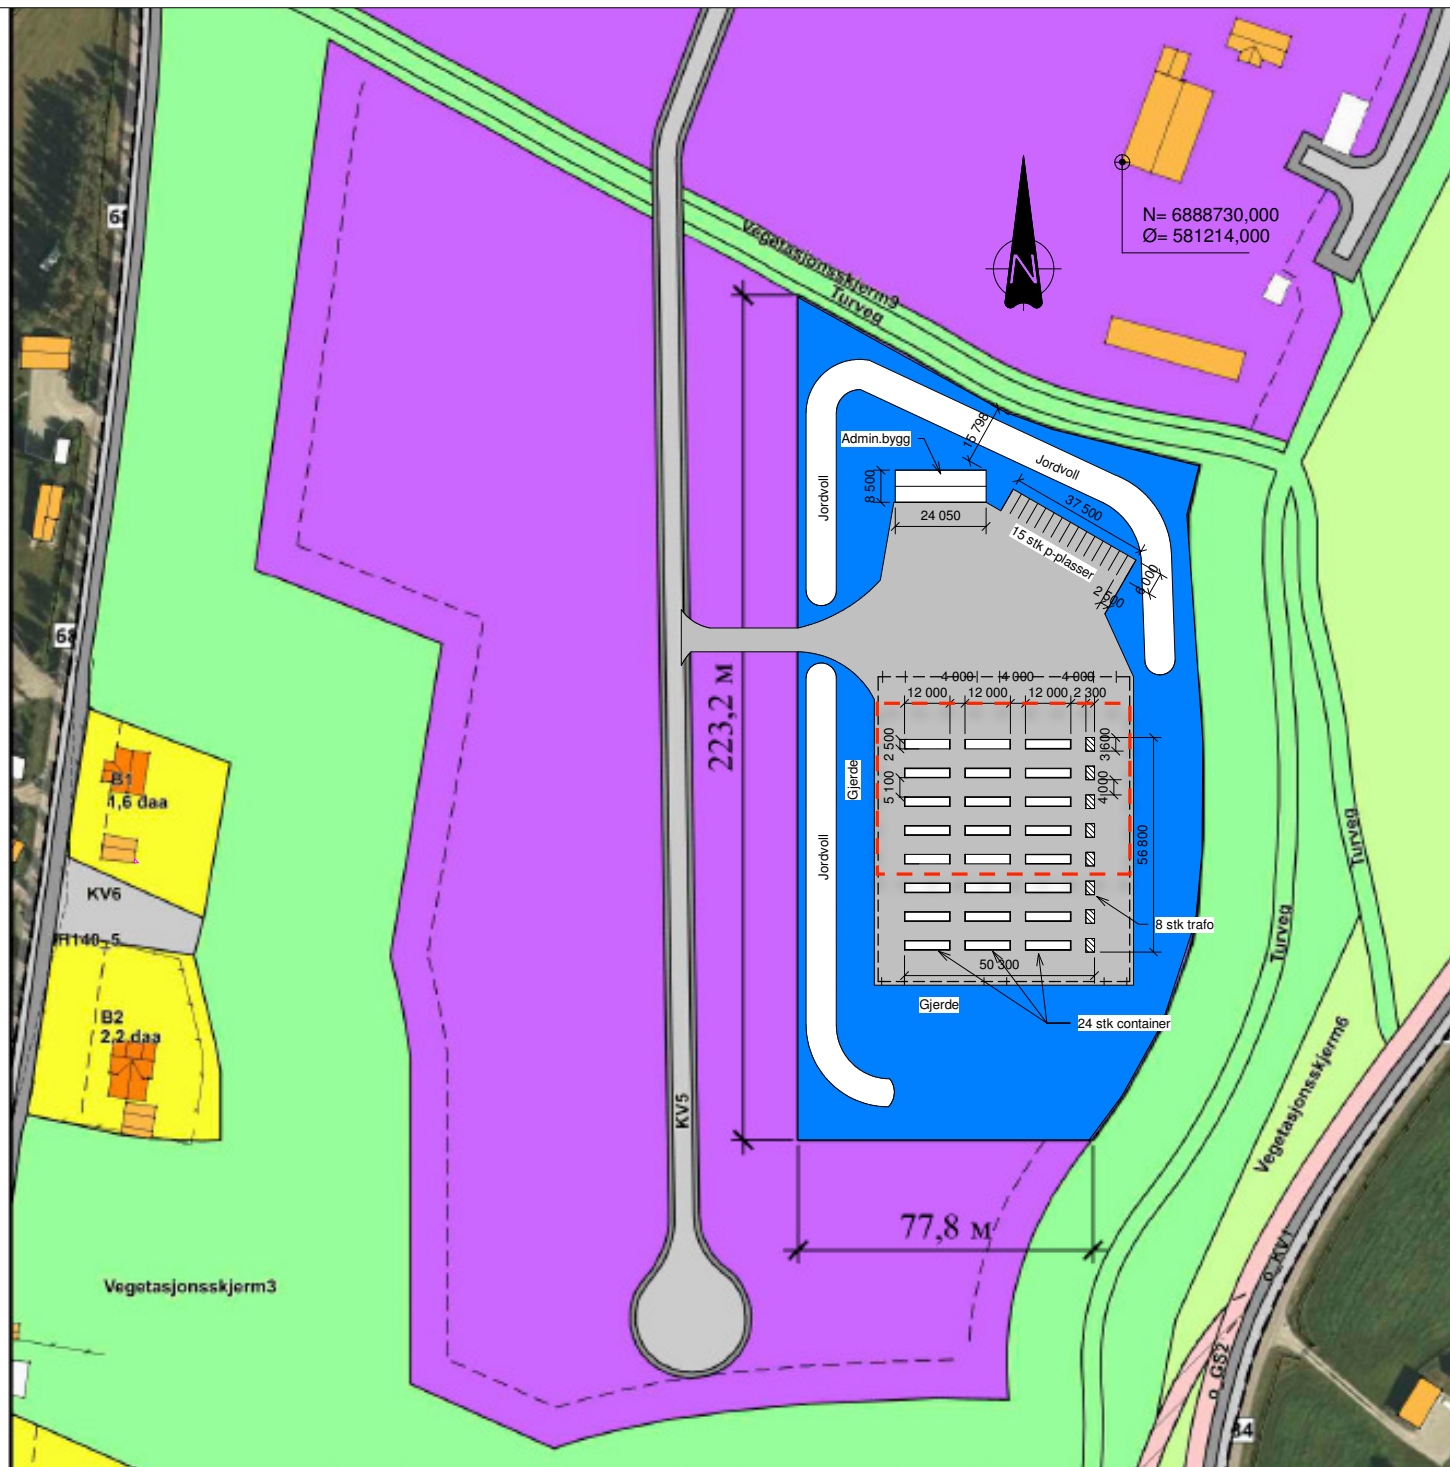

FORKLARINGER

1. - Overskuddsmasser kan brukes som jordvoller mot boliger i vest. Størrelse og lengder på jordvoller for evt begrensnng mot støy er nærmere beskrevet i lydrapport
2. - Gjerde rundt konteinere og nettstasjoner oppføres som flettverksgjerde, høyde ca 2,5m, 5-6 porter.
3. -

H6	2018-07-11	Økning antall konteinere	BjRSu	BjFre	
H5	2018-04-18	Størrelse adm.bygg, areal innenfor gjerdet	BjRSu	DaMel	
E4	2018-03-21	Korrigert størrelse adm.bygg	BjRSu	DaMel	
Rev	Dato	Beskrivelse	Utarbeidet	Fagkontroll	Godkjent

Dette dokumentet er utarbeidet av Norconsult AS som del av det oppdraget som fremgår nedenfor. Opphavsretten tilhører Norconsult AS. Dokumentet må bare benyttes til det formål som oppdragsavtalen beskriver, og må ikke kopieres eller gjøres tilgjengelig på annen måte eller i større utstrekning enn formålet tilsier.

Dataroom AS	Målestokk (gjelder A2)
	1:1000

Datasenter Alvdal
SITUASJONSPLAN

Norconsult	Oppdragsnummer 5181214	Tegningsnummer A-10-00-01	Revisjon H6
------------	---------------------------	------------------------------	----------------