


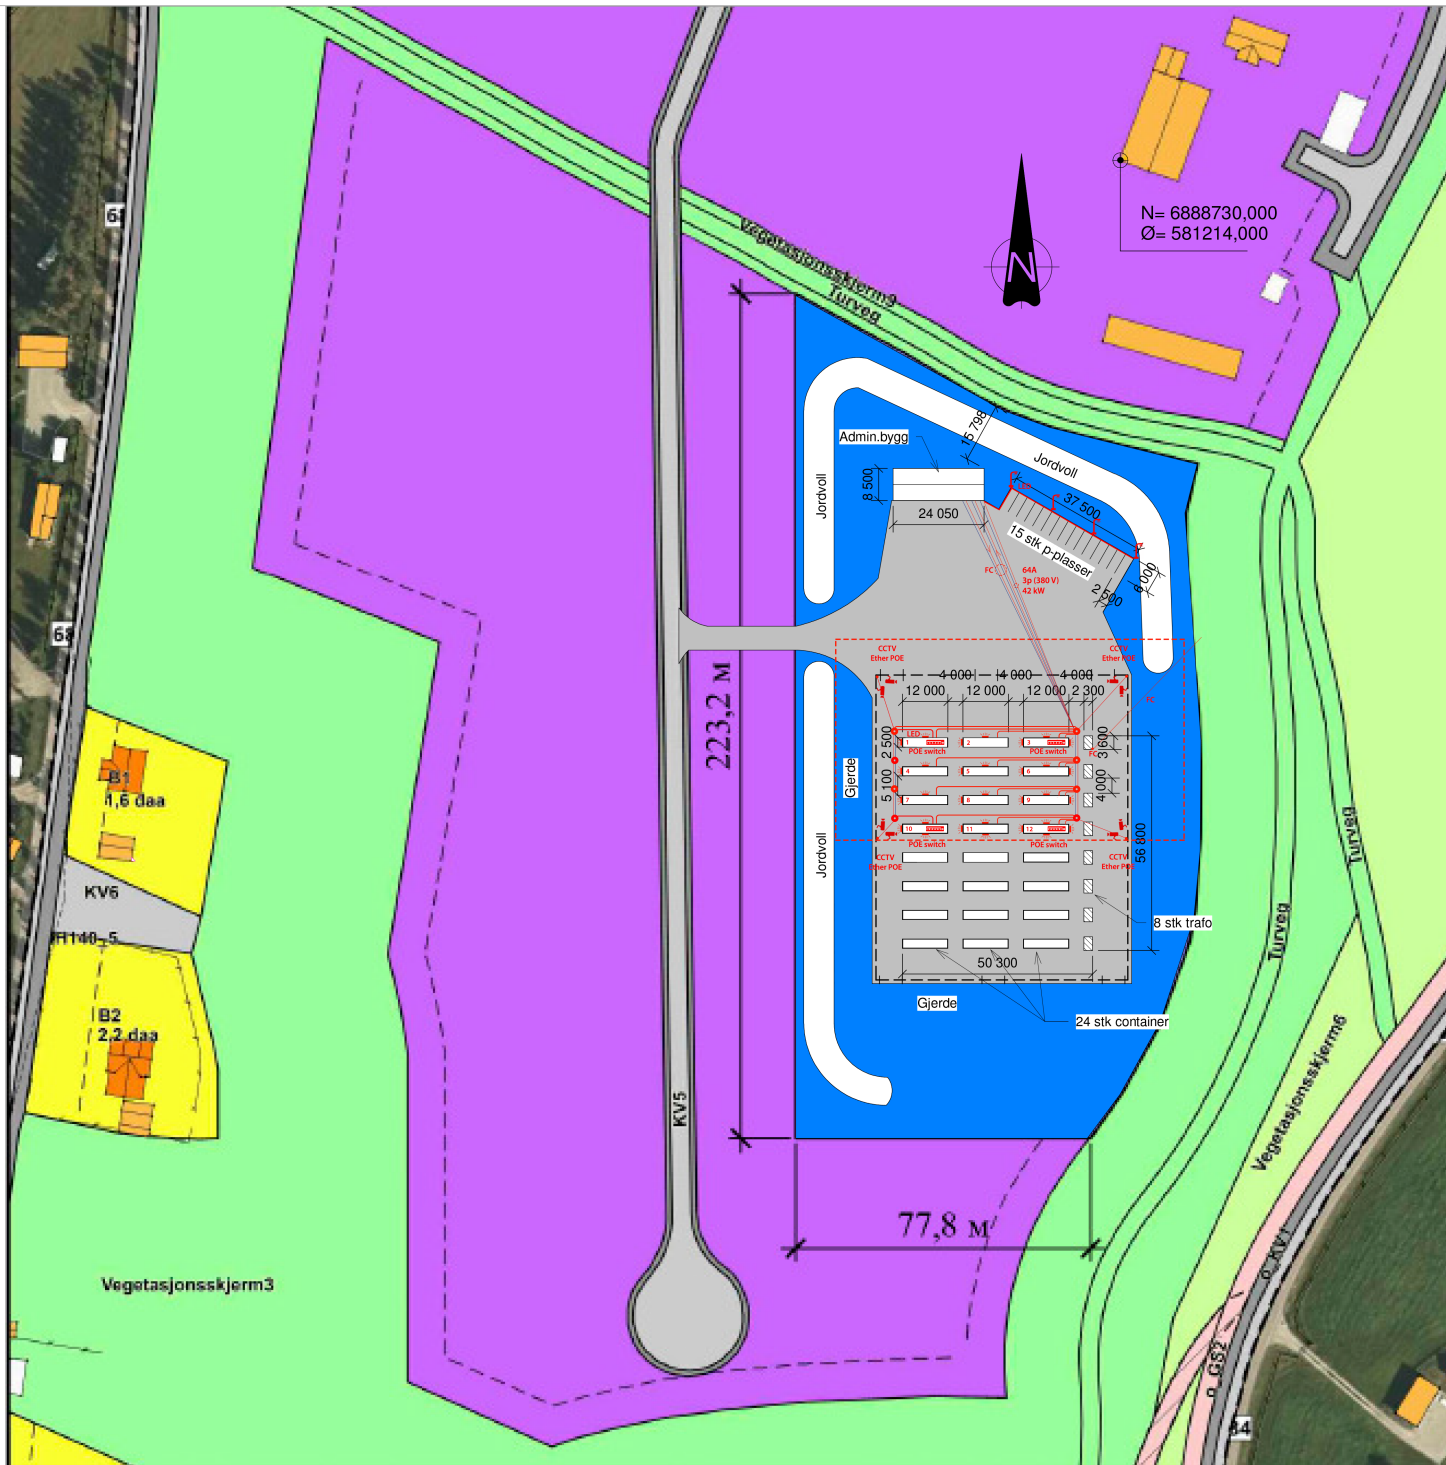

FORKLARINGER

- Overskuddsmasser kan brukes som jordvoller mot boliger i vest. Størrelse og lengder på jordvoller for evt begrensnig mot støy er nærmere beskrevet i lyd rapport
- Gjerde rundt konteinere og nettstasjoner oppføres som flettverksgjerde, høyde ca 2,5m, 5-6 porter.
-

- Streetlight
- Tube d40 mm
- IP camera, 2M, IR, POE
- LED, wall mount, 250*250*70, 2000 lm
- Cable pit, ~d800 mm
- POE switch, unmanaged, RM, 8 POE ports 10/100/1000 Mbit/sec

H6	2018-07-11	Økning antall containere	BjRSu	BjFre	
H5	2018-04-18	Størrelse adm.bygg, areal innenfor gjerdet	BjRSu	DaMel	
E4	2018-03-21	Korrigert størrelse adm.bygg	BjRSu	DaMel	
Rev.	Dato	Beskrivelse	Utarbeidet	Fagkontroll	Godkjent

Dette dokumentet er utarbeidet av Norconsult AS som del av et oppdraget som fremgår nedenfor. Opphavsretten tilhører Norconsult AS. Dokumentet må bare benyttes til det formål som oppdragsavtalen beskriver, og må ikke kopieres eller gjøres tilgjengelig på annen måte eller i større utstrekning enn formålet tilsier.

Dataroom AS

Målestokk (gjelder A2)
1:1000

Datasenter Alvda
SITUASJONSPLAN