


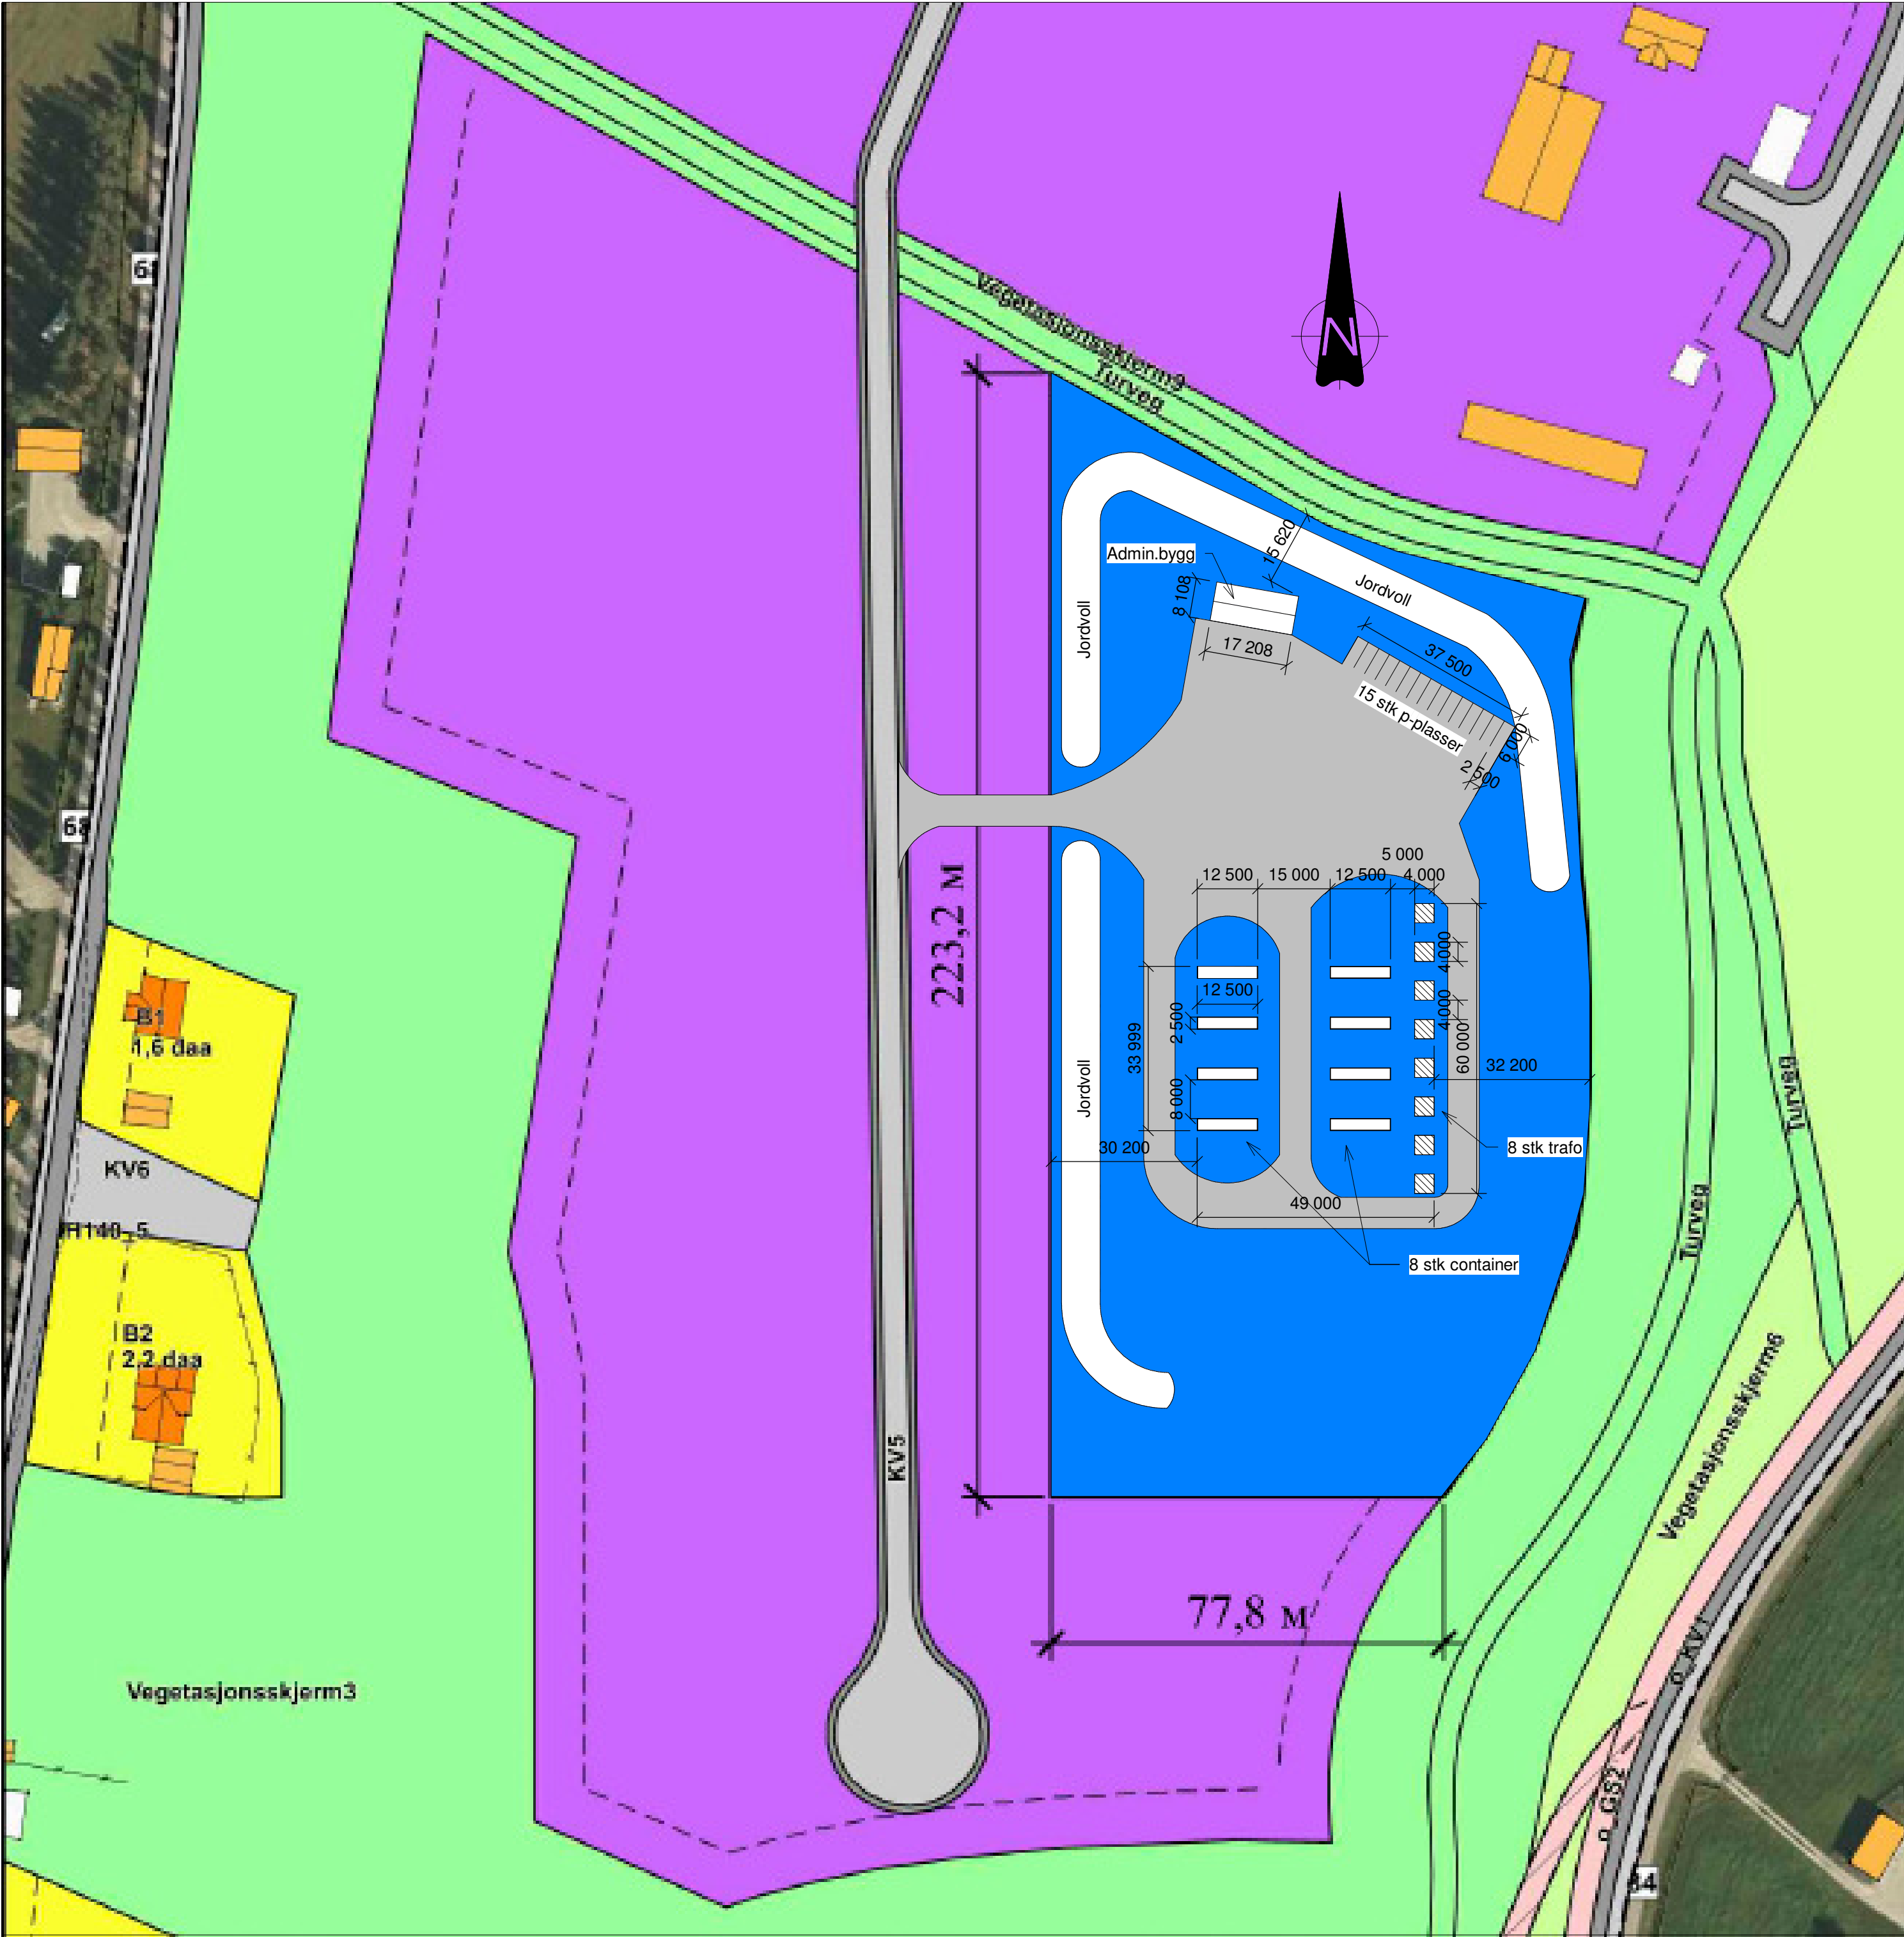

FORKLARINGER

- 1. - Overskuddsmasser kan brukes som jordvoller mot boliger i vest. Størrelse og lengder på jordvoller for evt begrensnig mot støy er nærmere beskrevet i lydrapport
- 2. -
- 3. -

E1	2018-02-20	For søknad	BjRSu	DaMel	
Rev.	Dato	Beskrivelse	Utarbeidet	Fagkontroll	Godkjent
Dataroom AS			Målestokk (gjelder A2)		
Datasenter Alvda			1:1000		
SITUASJONSPLAN					
Norconsult		Oppdragsnummer	Tegningsnummer	Revisjon	
		5181214	A-10-00-01	1	

N:\5181214\BIM\Arkitektur\Revit_Lokal\IA_5181214_Datasenter Alvda_bjrsu.rvt