


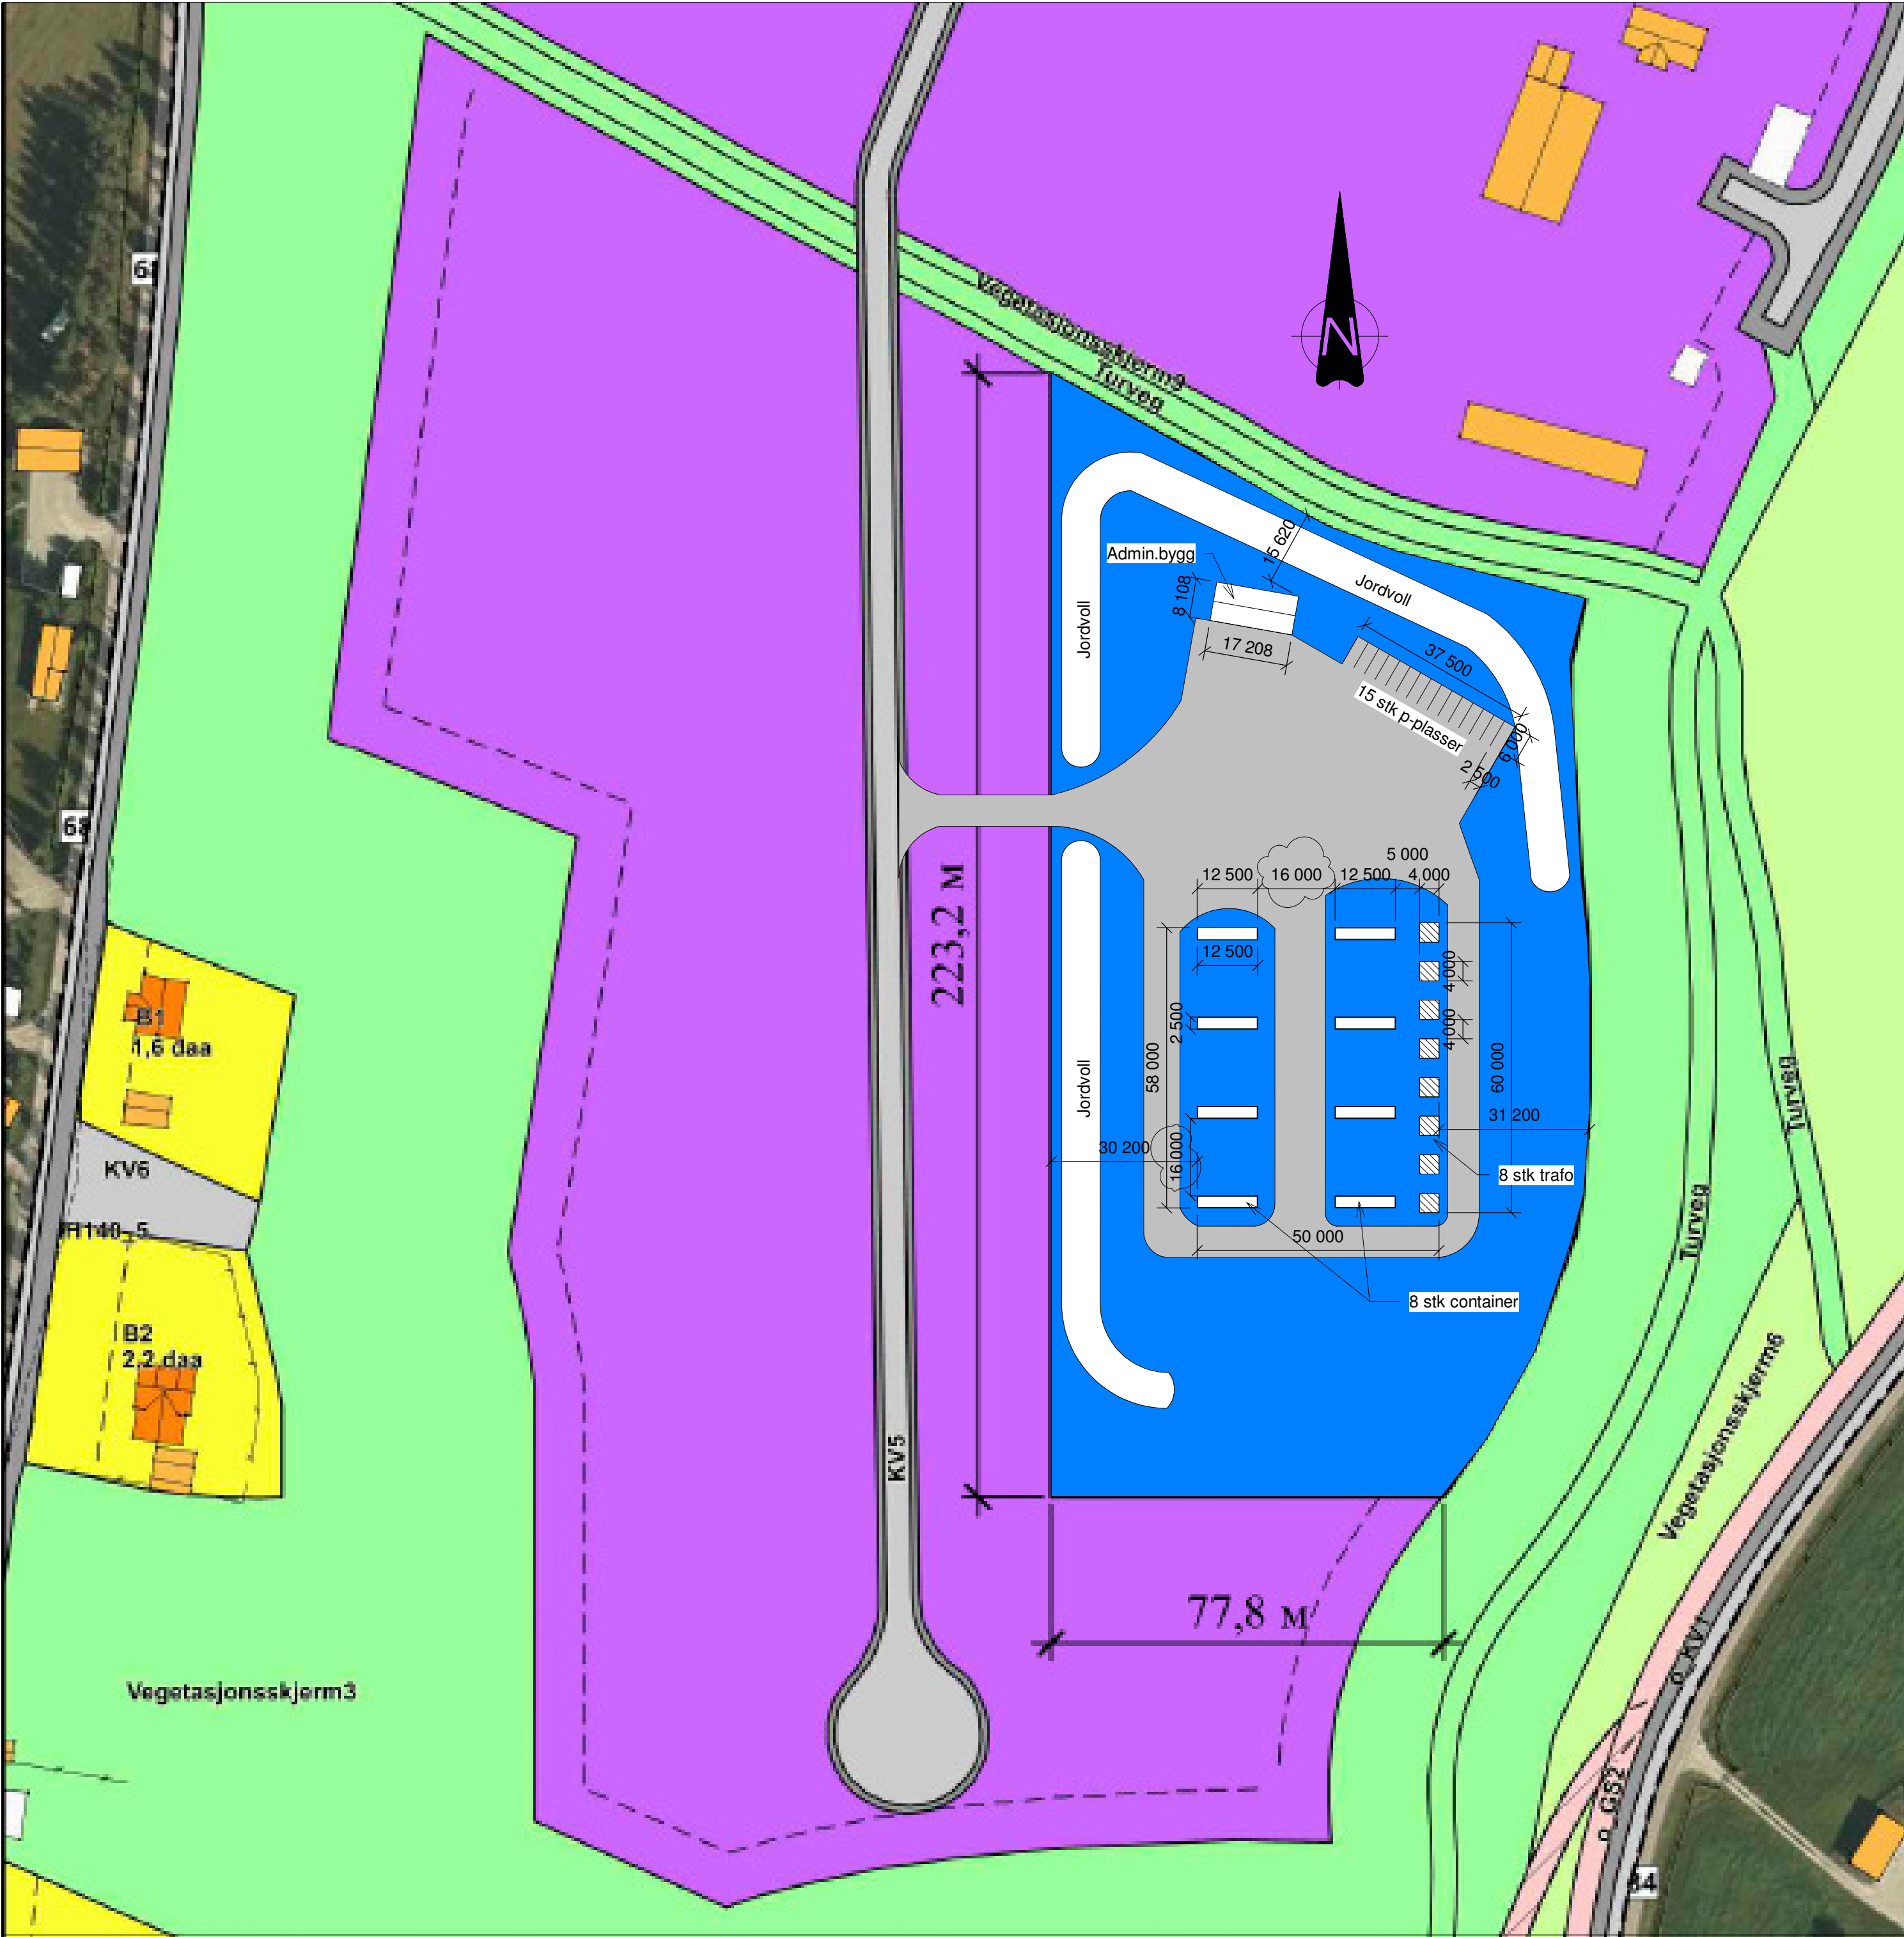

FORKLARINGER

- 1. - Overskuddsmasser kan brukes som jordvoller mot boliger i vest. Størrelse og lengder på jordvoller for evt begrensnig mot støy er nærmere beskrevet i lyd rapport
- 2. -
- 3. -

H2	2018-02-26	Avstand mellom konteinerne	BjRSu	DaMel	
E1	2018-02-20	For søknad	BjRSu	DaMel	
Rev.	Dato	Beskrivelse	Utarbeidet	Fagkontroll	Godkjent

Dette dokumentet er utarbeidet av Norconsult AS som del av det oppdraget som fremgår nedenfor. Opphavsretten tilhører Norconsult AS. Dokumentet må bare benyttes til det formål som oppdragsavtalen beskriver, og må ikke kopieres eller gjøres tilgjengelig på annen måte eller i større utstrekning enn formålet tilsier.

Dataroom AS

Målestokk (gjelder A2)
1:1000

Datasenter Alvda
SITUASJONSPLAN