


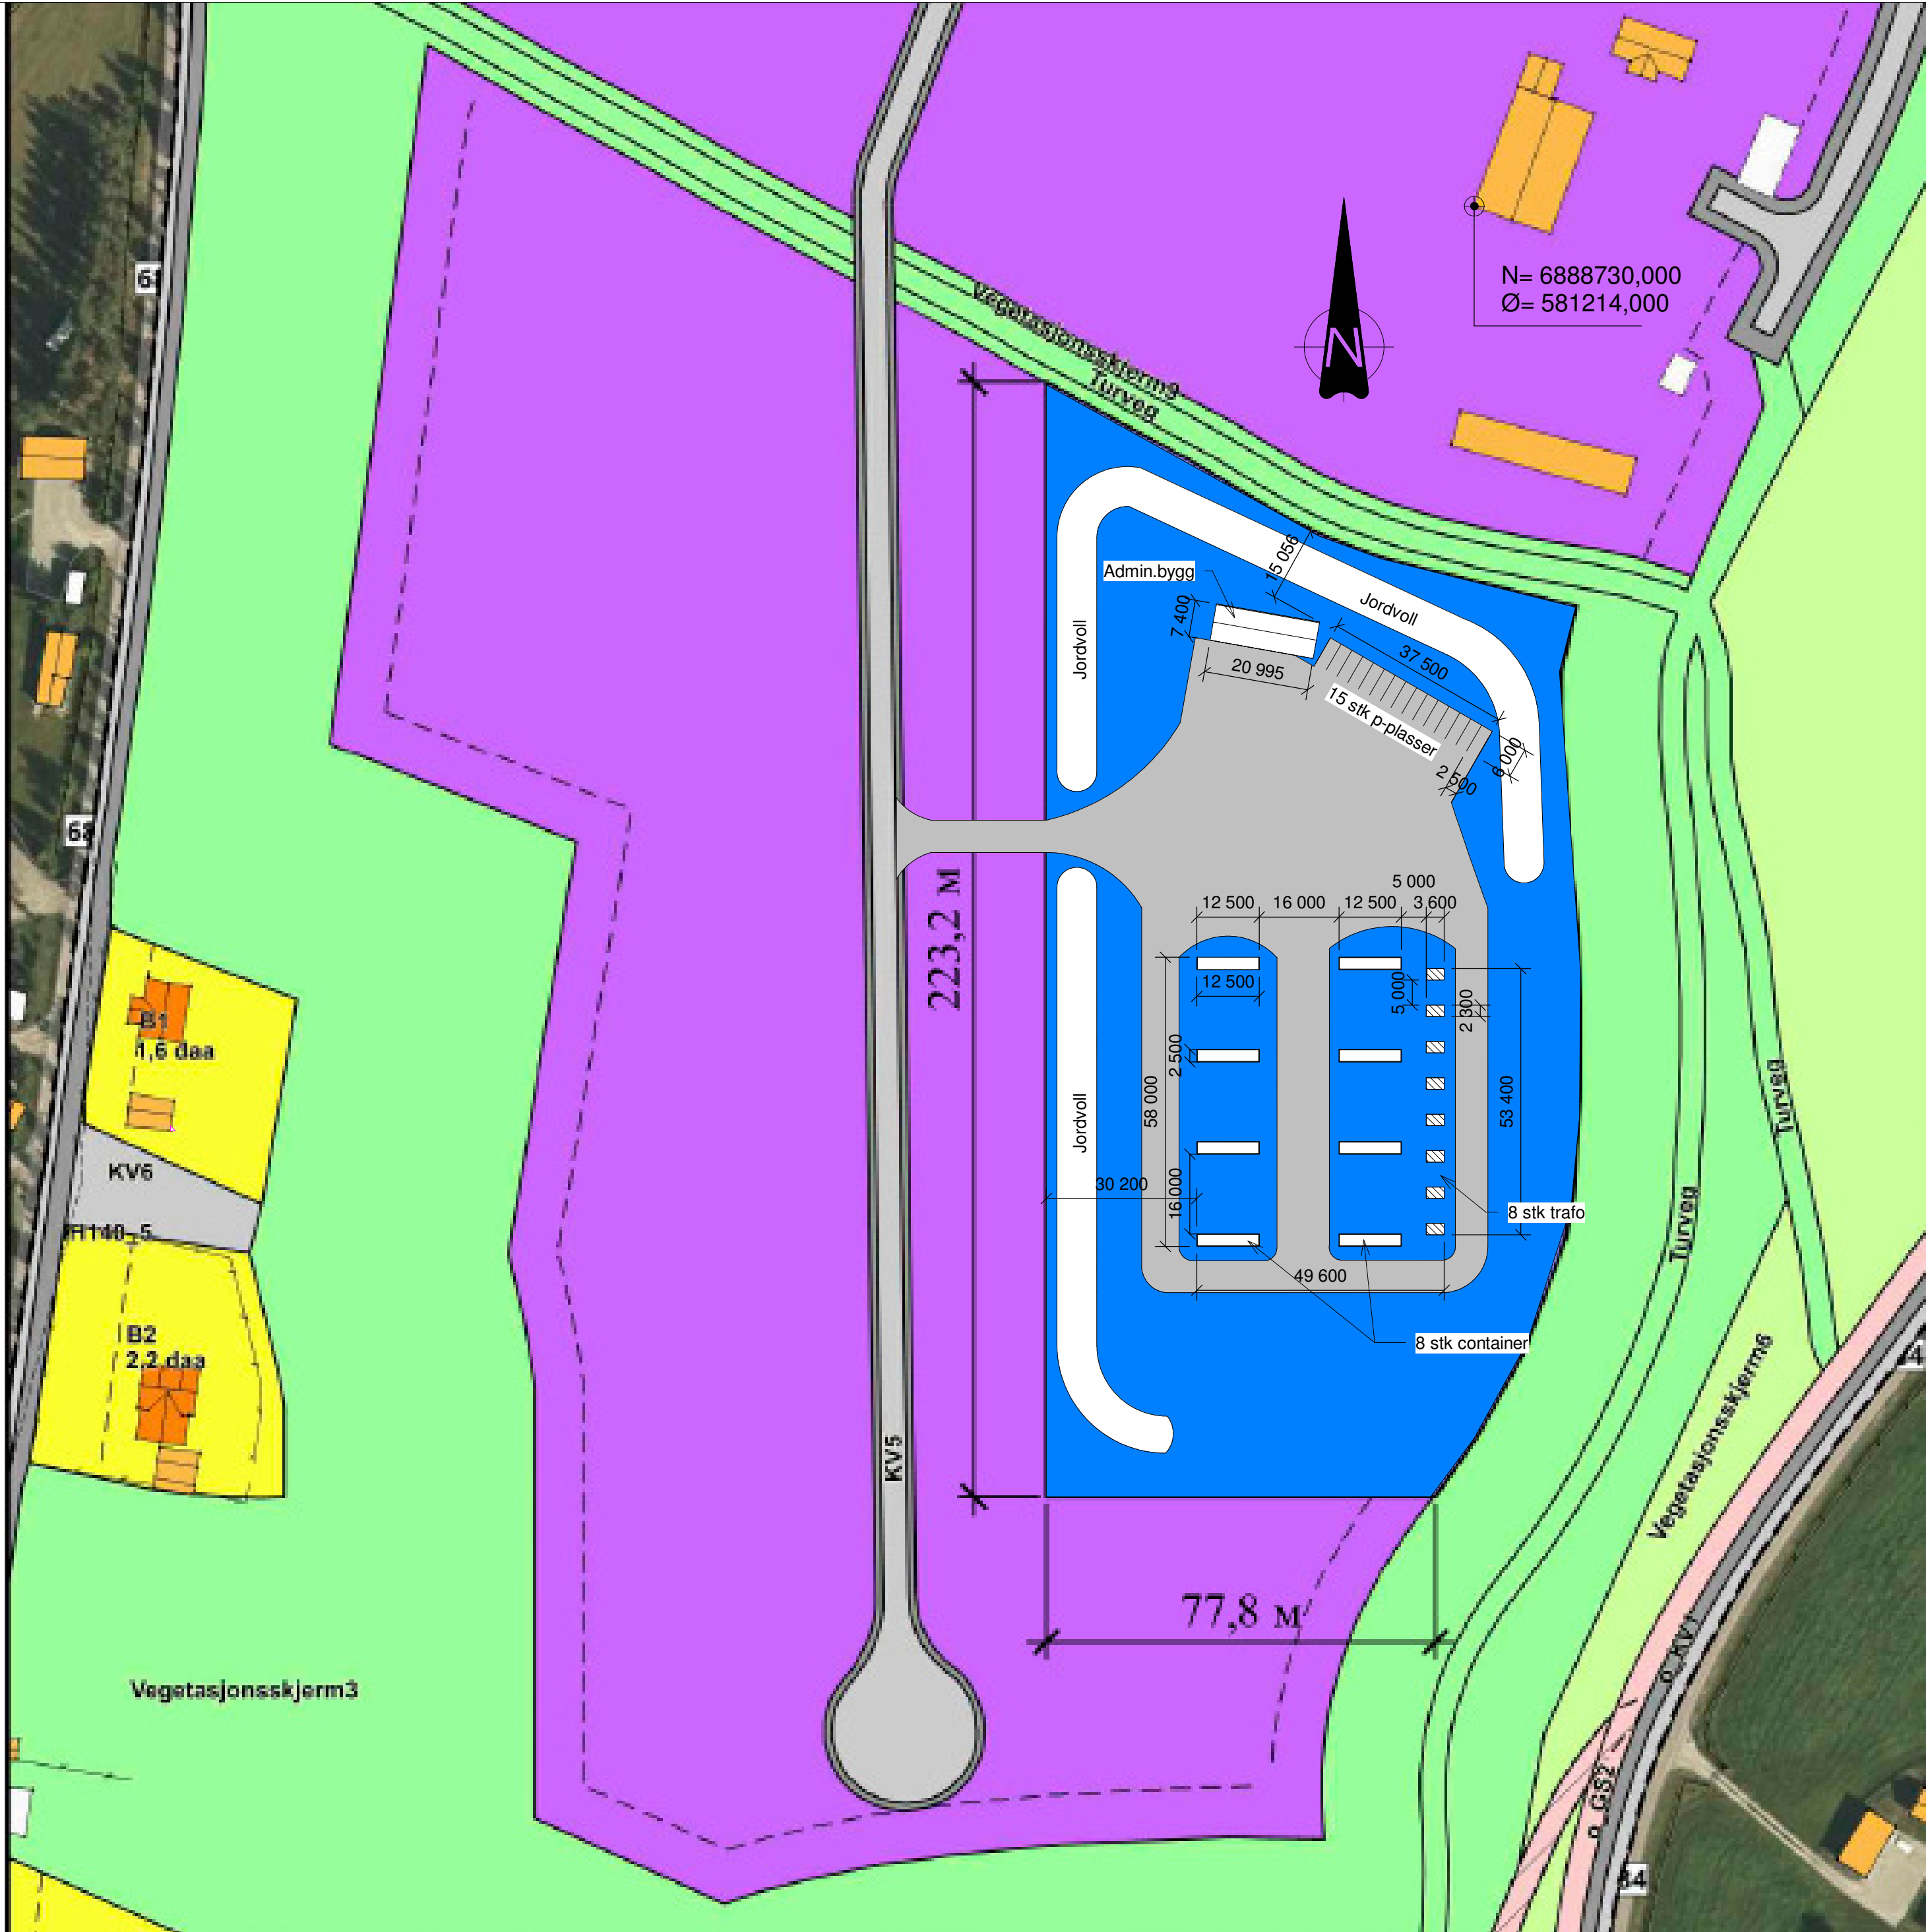

FORKLARINGER

- 1. - Overskuddsmasser kan brukes som jordvoller mot boliger i vest. Størrelse og lengder på jordvoller for evt begrensnig mot støy er nærmere beskrevet i lydrapport
- 2. -
- 3. -

H4	2018-03-21	Korrigert størrelse adm.bygg	BjRSu	DaMel	
H3	2018-03-05	Revidert størrelse på trafoer	BjRSu	DaMel	
E2	2018-02-26	Endret avstand mellom containere og trafoer	BjRSu	DaMel	
Rev.	Dato	Beskrivelse	Utarbeidet	Fagkontroll	Godkjent

Dette dokumentet er utarbeidet av Norconsult AS som del av det oppdraget som fremgår nedenfor. Opphavsretten tilhører Norconsult AS. Dokumentet må bare benyttes til det formål som oppdragsavtalen beskriver, og må ikke kopieres eller gjøres tilgjengelig på annen måte eller i større utstrekning enn formålet tilsier.

Dataroom AS	Målestokk (gjelder A2)
	1:1000

Datasenter Alvda
SITUASJONSPLAN

N:\5181214\BIM\Arkitektur\Revit_Lokal\IA_5181214_Datasenter Alvda_bjrsu.rvt