


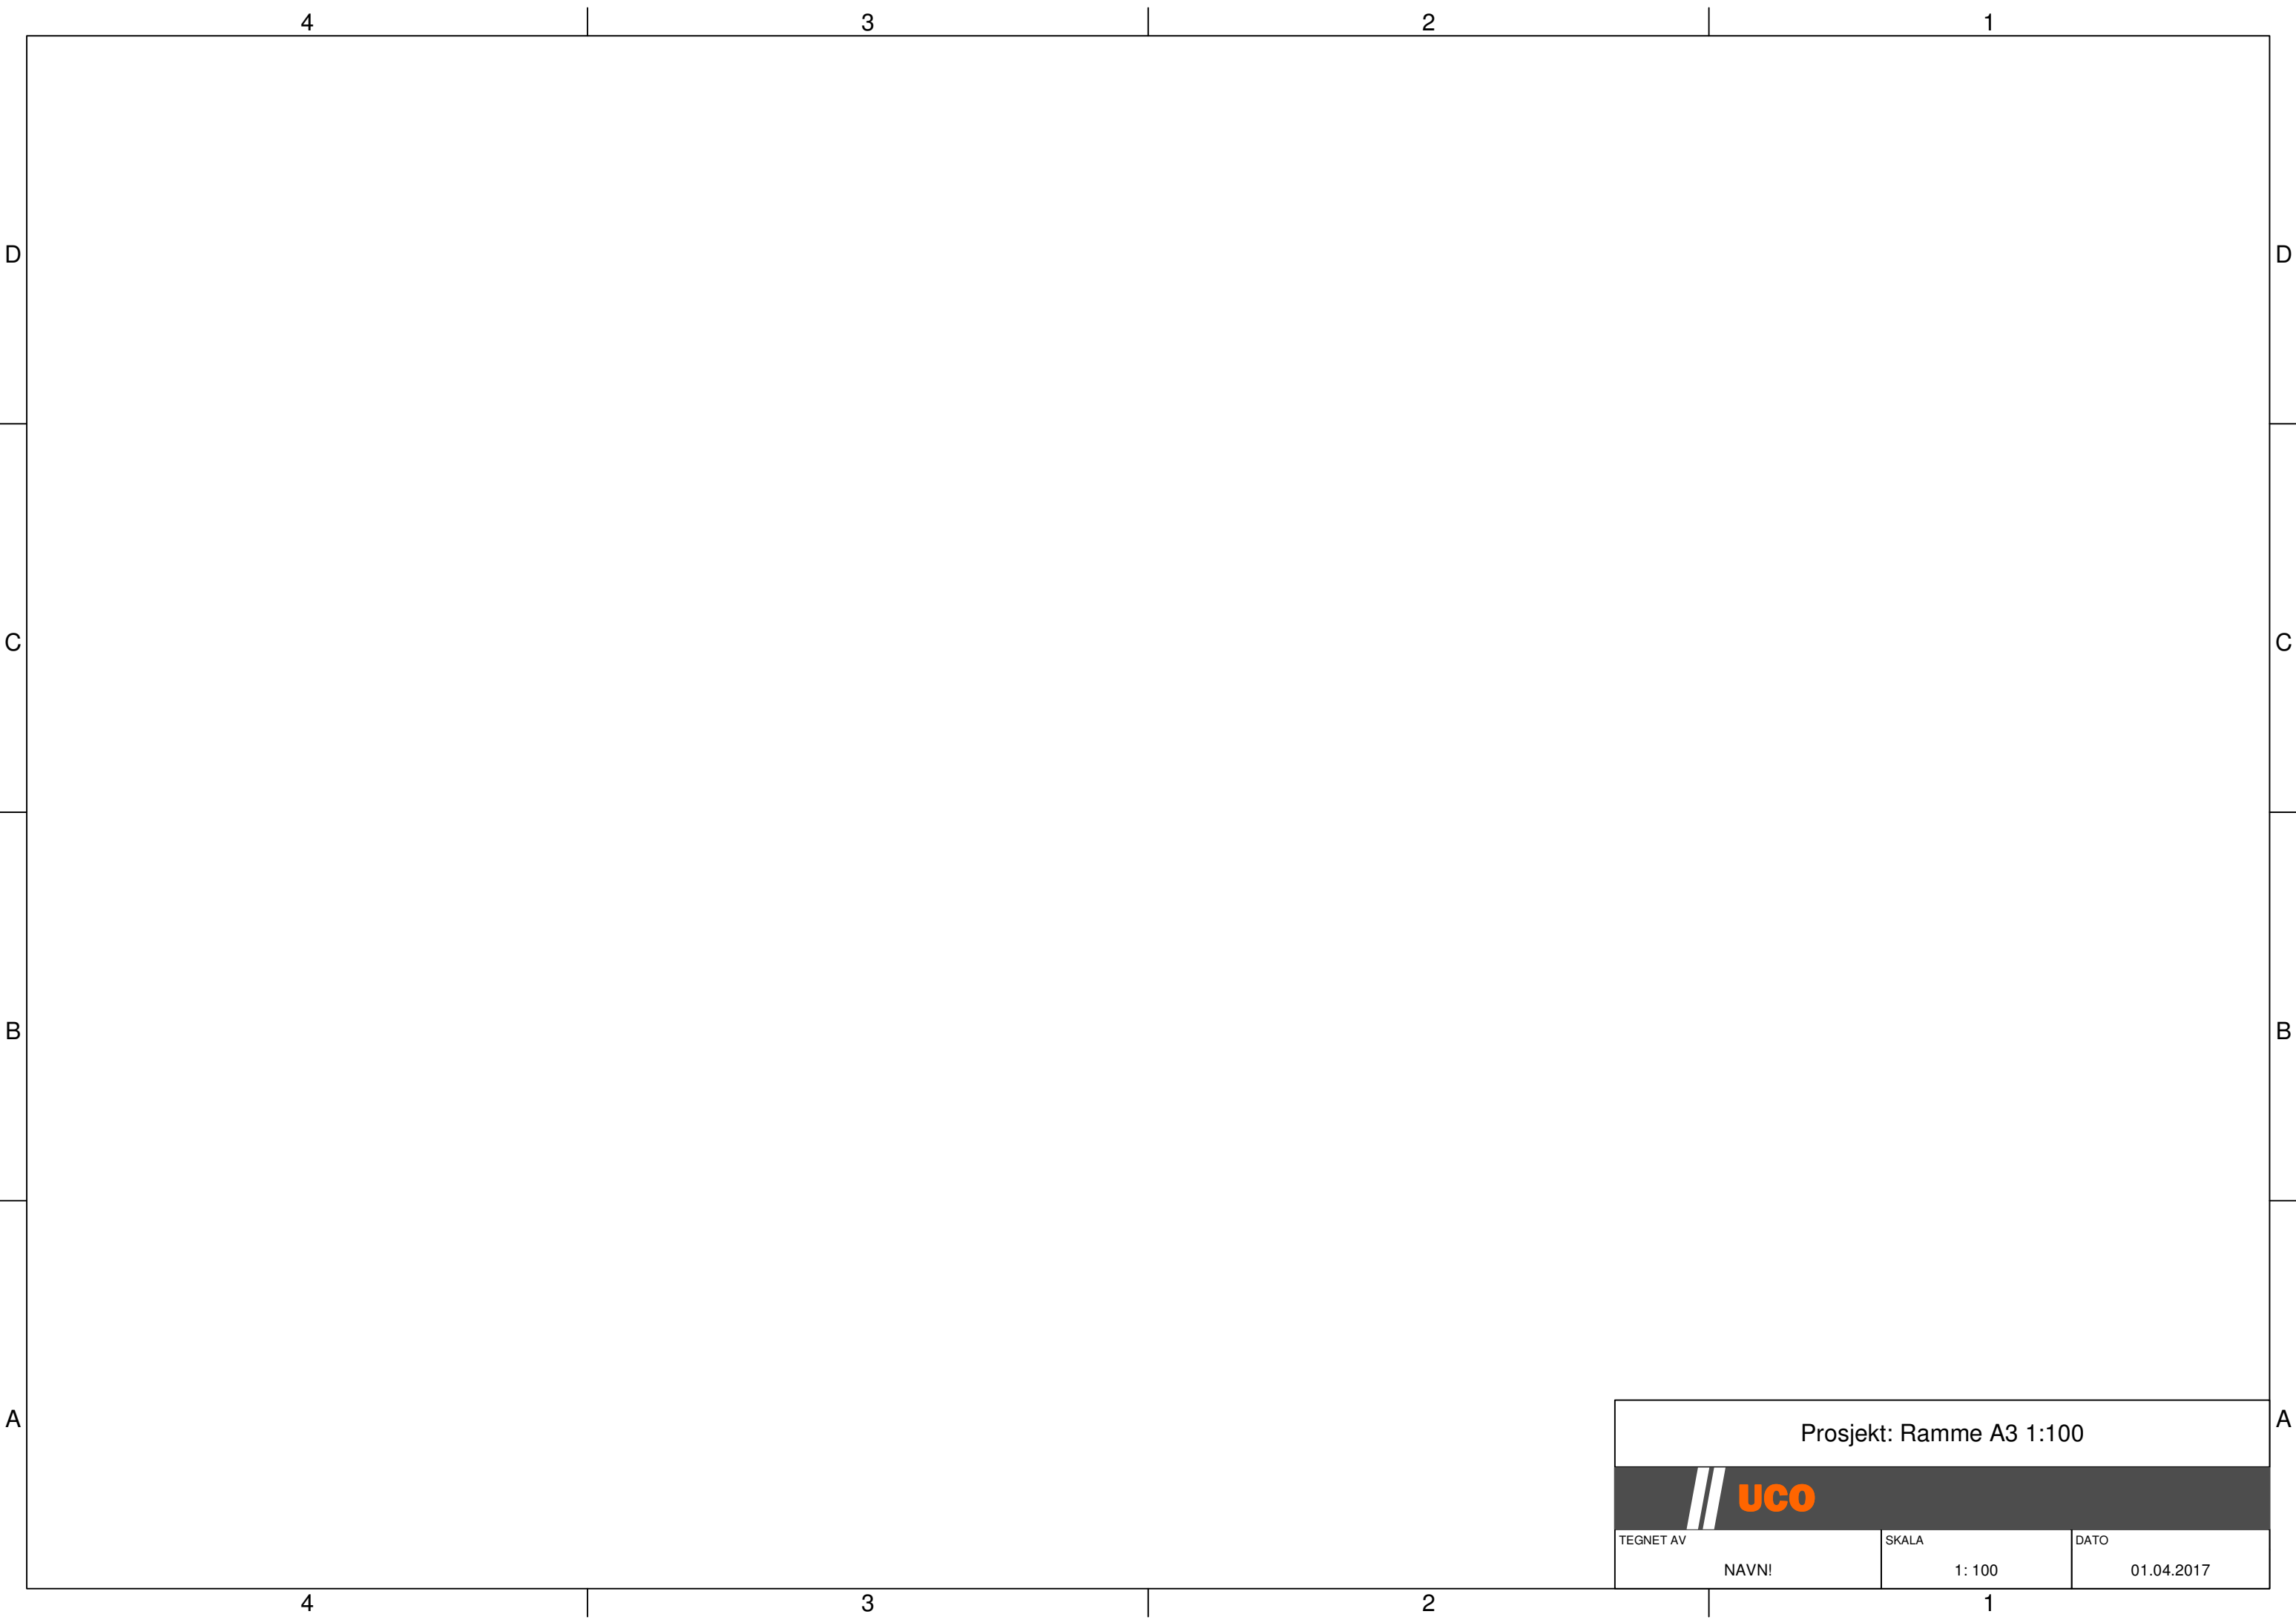



4


3

2

1

D

D

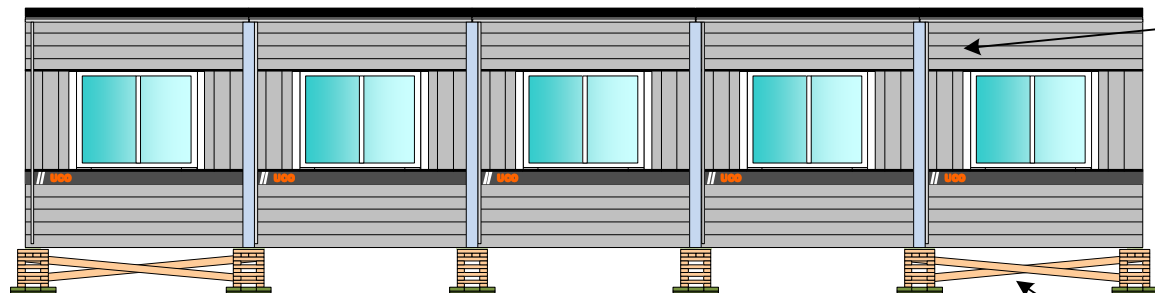


Bord som dekkbord

Konstruksjonvirke kvalitet: C18
Virkes dimensjon 22 x 148 mm
Treskruedimensjon: 6*150 mm

Husk at det skal brukes
enten dekkbord mellom modulene –
eller kryssavstiving av fundament!
Ref. KS håndbok moduler, 6_2a



Bord til kryssavstiving

Konstruksjonvirke kvalitet: C18
Virkes dimensjon 22 x 148 mm
Spikerkvalitet: 400N/mm2
Spikerdimensjon: 2,9*90 mm

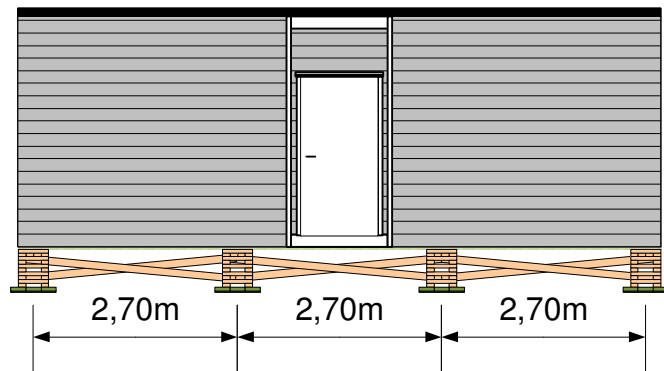

C

C

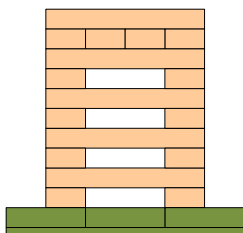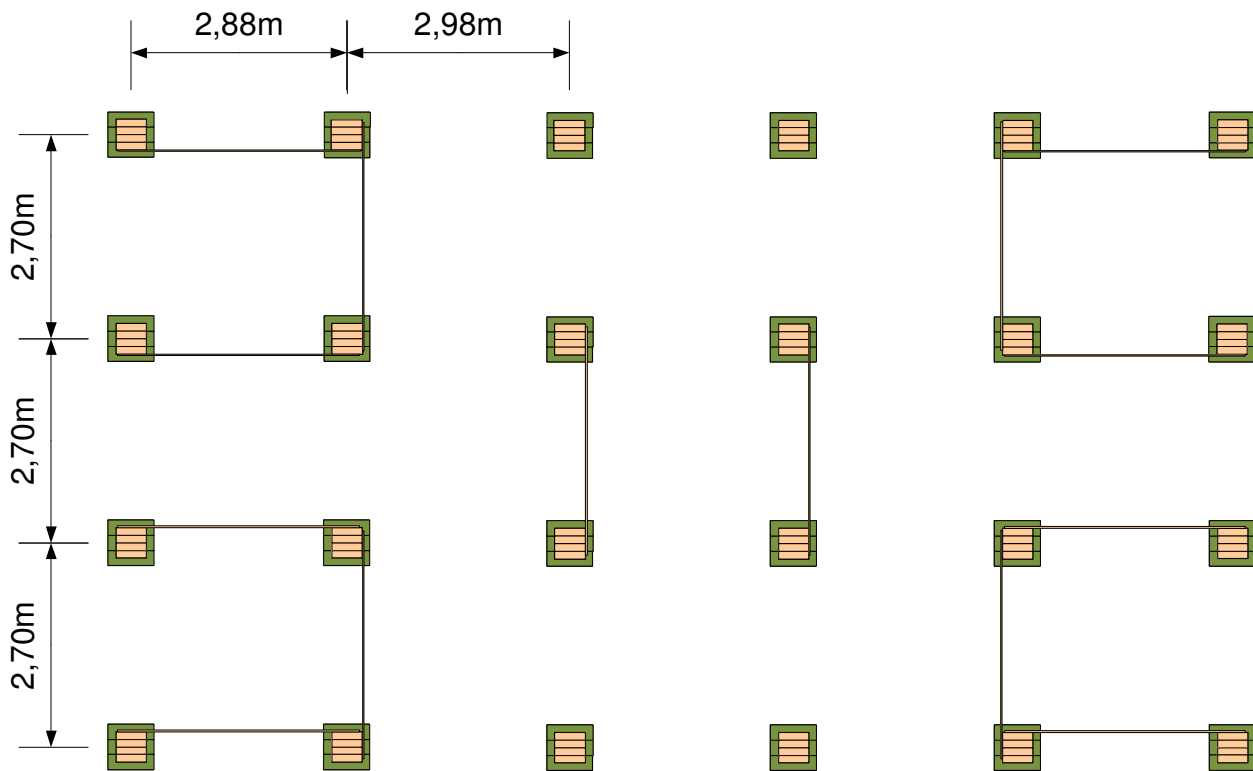

Klossene bygges i minimum C18 kvalitet.

Stables oppå hverandre på følgende måte:

- Bunnkloss med dimensjon 600*600 mm basert på 3stk 48x198 spikret sammen med impregneret plank på undersiden.
- Mellomklosser med dimensjon 400*400 mm basert på 98x48 som krysslegges annenhver gang og danner ett krysslågt system.
- Avsluttes med en lukket kloss/plate på topp som gir større anleggsflate for svilla til modulen.

Klossene stables sentrisk under lastbærende vegg på gavlene. I langsgående retning for modulene kan klossene stables i bærelinjen til modulen og trekkes inn under panel. Denne plasseringen vil ikke gi noe eksentrisitet på lastpåføringen. Dvs at på langsiden kan man spikre forblending utenpå klossene. På endeveggene er det viktig å plassere klossene slik at de får sentrisk lastpåføring.

A

A

UCO Fundamentsplan TEK10



TEGNET AV

SVEIN OVE HELLE

SKALA

1: 100

DATO

01.04.2017

4

3

2

1

4

3

2

1


D

D

**Bord som dekkbord**

Konstruksjonvirke kvalitet: C18
Virkes dimensjon 22 x 148 mm
Treskruedimensjon: 6*150 mm

Husk at det skal brukes
enten dekkbord mellom modulene –
eller kryssavstiving av fundament!
Ref. KS håndbok moduler, 6_2a

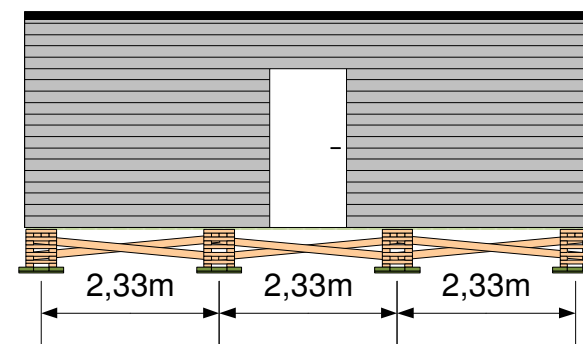


C

C


Bord til kryssavstiving

Konstruksjonvirke kvalitet: C18
Virkes dimensjon 22 x 148 mm
Spikerkvalitet: 400N/mm²
Spikerdimensjon: 2,9*90 mm

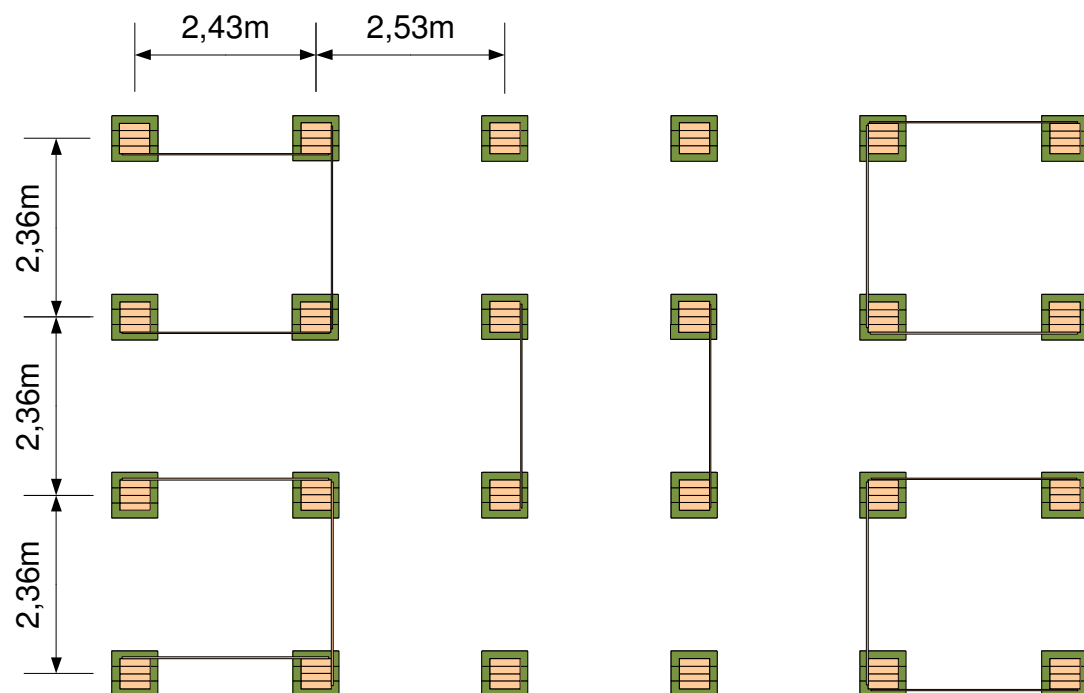

B

B

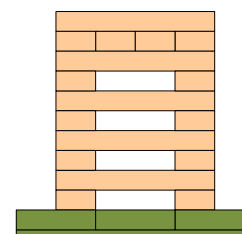

Klossene bygges i minimum C18 kvalitet.

Stables oppå hverandre på følgende måte:

- Bunnkloss med dimensjon 600*600 mm basert på 3stk 48x198 spikret sammen med impregnerert plank på undersiden.
- Mellomklosser med dimensjon 400*400 mm basert på 98x48 som krysslegges annenhver gang og danner ett krysslågt system.
- Avsluttes med en lukket kloss/plate på topp som gir større anleggsflate for svilla til modulen.

Klossene stables sentrisk under lastbærende vegg på gavlene. I langsgående retning for modulene kan klossene stables i bærelinjen til modulen og trekkes inn under panel. Denne plasseringen vil ikke gi noe eksentrisitet på lastpåføringen. Dvs at på langsiden kan man spikre forblending utenpå klossene. På endeveggene er det viktig å plassere klossene slik at de får sentrisk lastpåføring.

A

A

UCO Fundamentsplan 74B moduler

TEGNET AV

SVEIN OVE HELLE

SKALA

1: 100

DATO

01.04.2017

4

3

2

1