


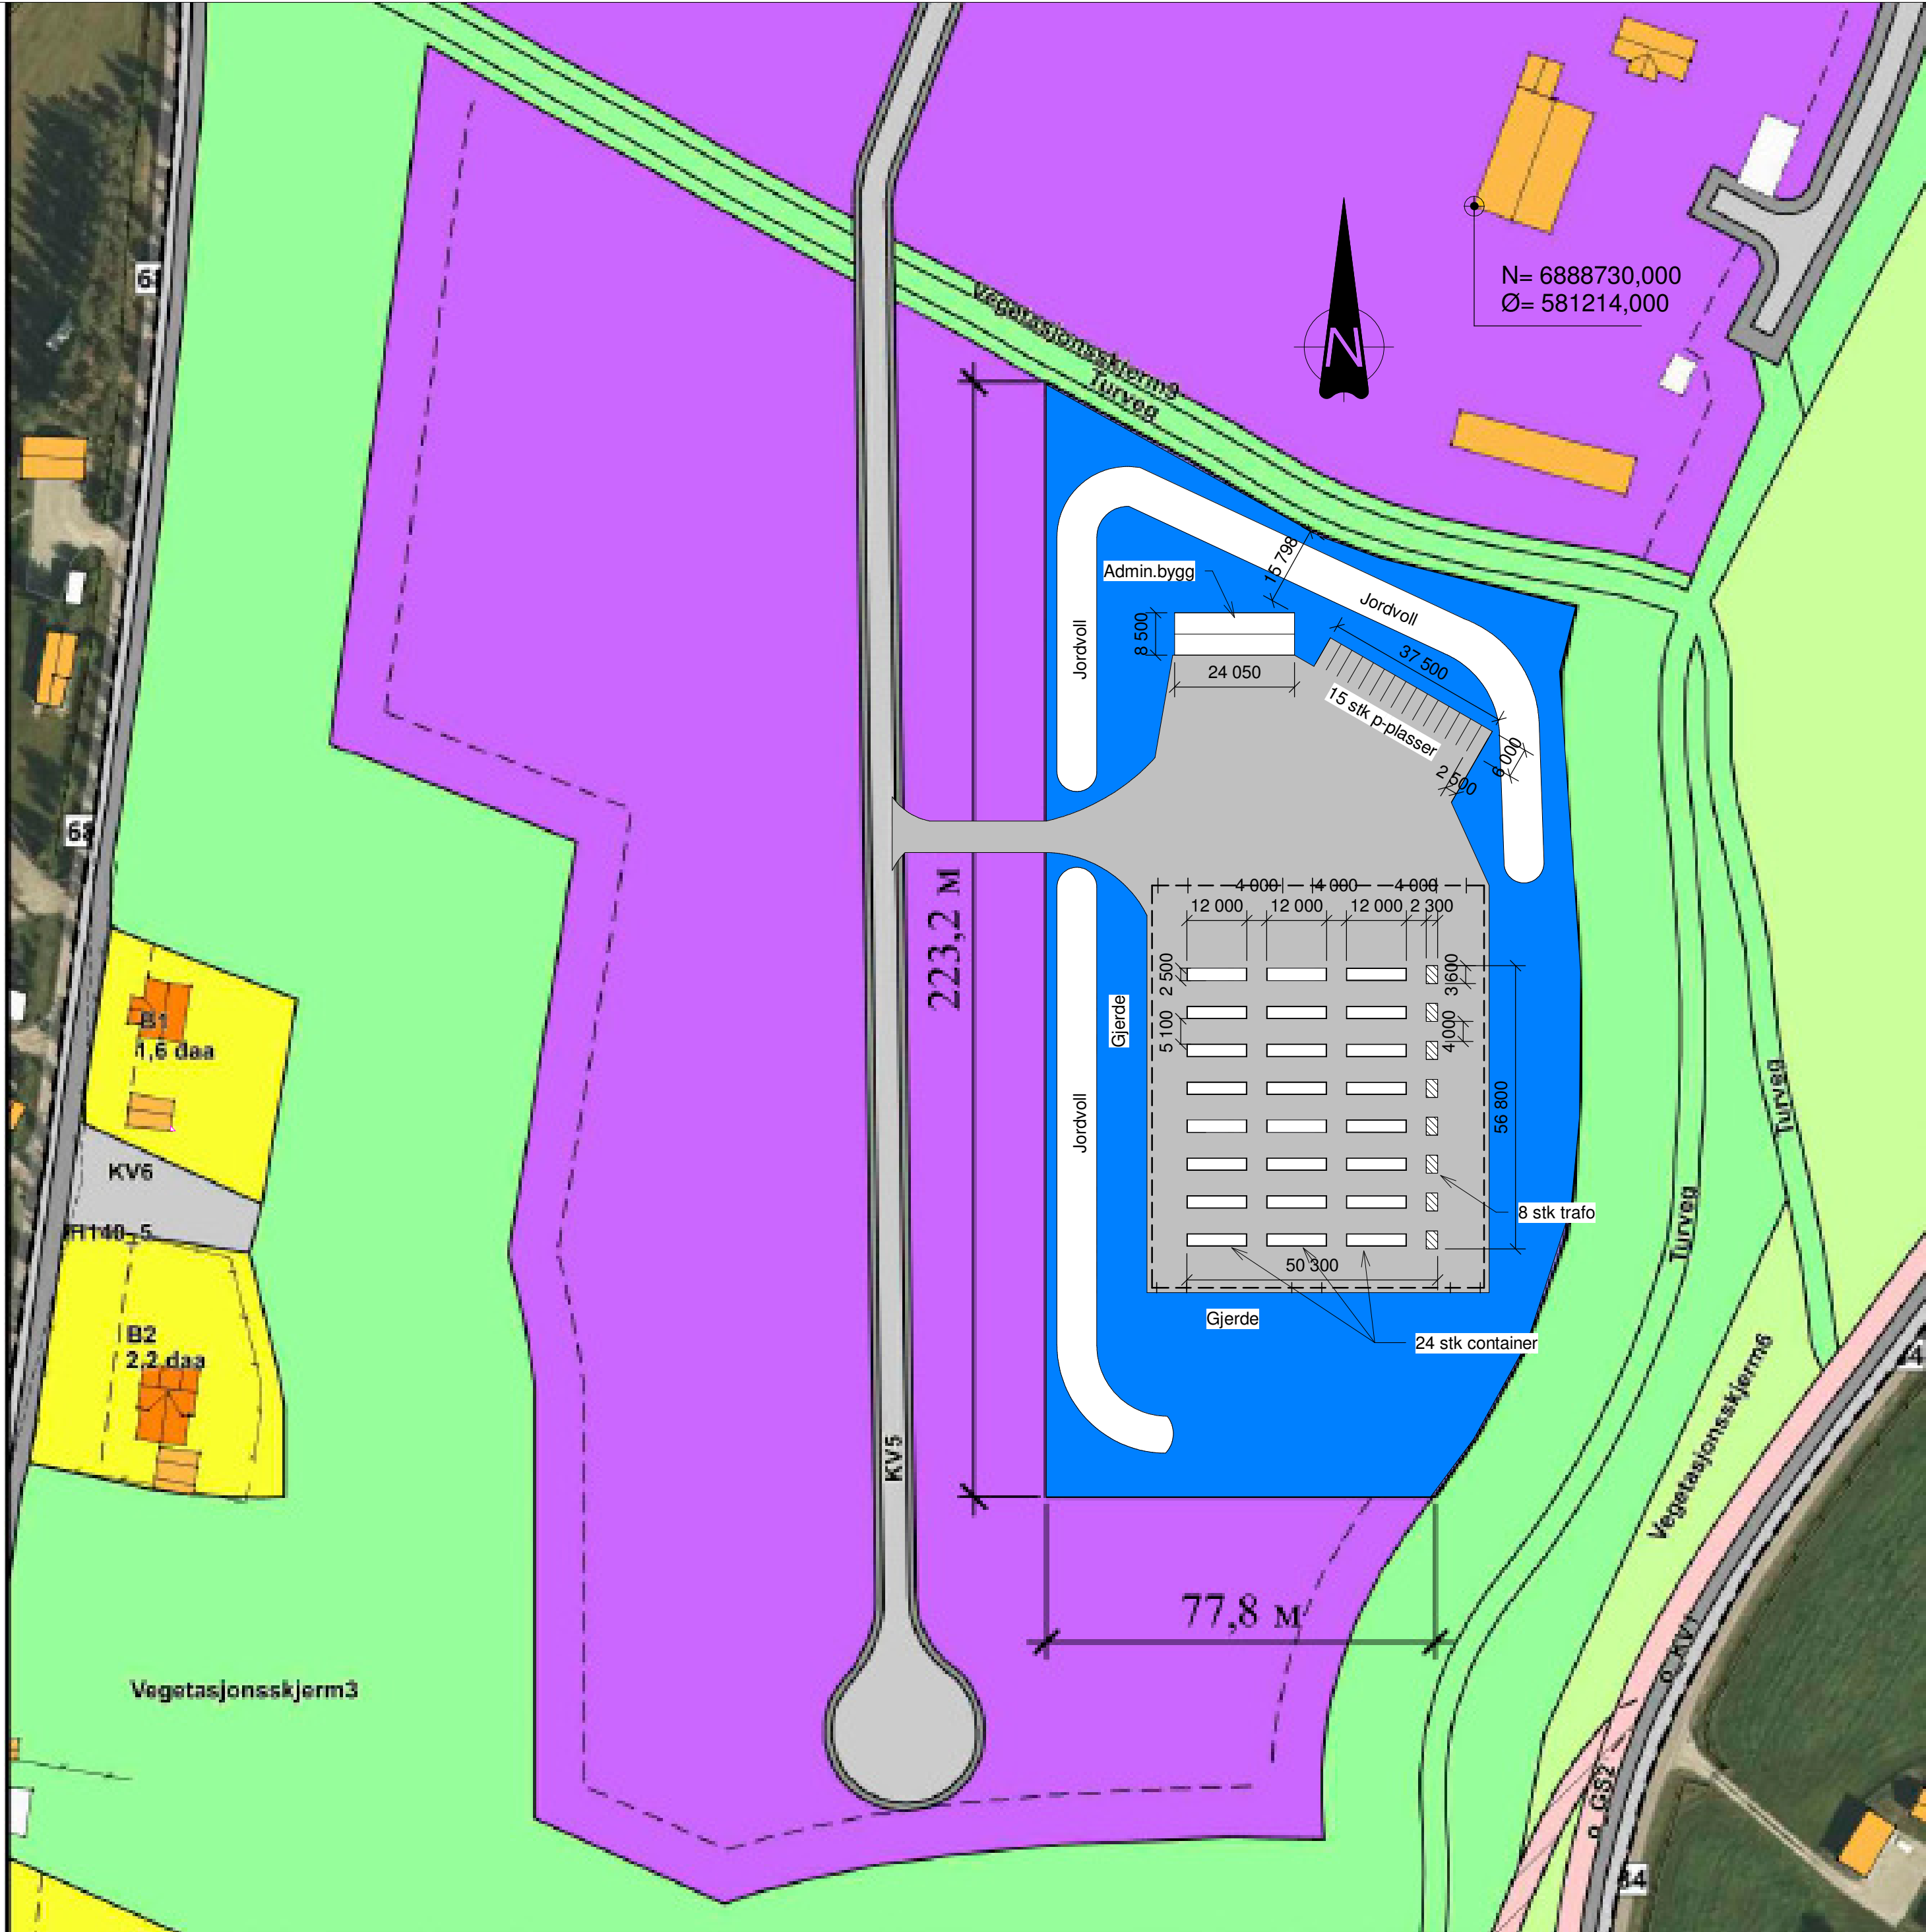

FORKLARINGER

- 1. - Overskuddsmasser kan brukes som jordvoller mot boliger i vest. Størrelse og lengder på jordvoller for evt begrensnig mot støy er nærmere beskrevet i lyd rapport
- 2. - Gjerde rundt konteinere og nettstasjoner oppføres som flettverksgjerde, høyde ca 2,5m, 5-6 porter.
- 3. -

|      |            |                                            |            |             |          |
|------|------------|--------------------------------------------|------------|-------------|----------|
| H6   | 2018-07-11 | Økning antall konteinere                   | BjRSu      | BjFre       |          |
| H5   | 2018-04-18 | Størrelse adm.bygg, areal innenfor gjerdet | BjRSu      | DaMel       |          |
| E4   | 2018-03-21 | Korrigert størrelse adm.bygg               | BjRSu      | DaMel       |          |
| Rev. | Dato       | Beskrivelse                                | Utarbeidet | Fagkontroll | Godkjent |

Dette dokumentet er utarbeidet av Norconsult AS som del av det oppdraget som fremgår nedenfor. Opphavsretten tilhører Norconsult AS. Dokumentet må bare benyttes til det formål som oppdragsavtalen beskriver, og må ikke kopieres eller gjøres tilgjengelig på annen måte eller i større utstrekning enn formålet tilsier.

Dataroom AS

Målestokk (gjelder A2)  
1:1000

Datasenter Alvda  
SITUASJONSPLAN