

Перв. примен.

Справ. №

А

Подп. и дата

Изд. №

Взам. инв. №

Подп. и дата

Изд. №

					40' ft Container		
Изм.	Лист	№ докум.	Подп.	Дата	Mobile Data Processing Center		
Разраб.	Филип			09.07.2018	Лит.	Масса	Масштаб
Проб.						7766,1	1:18
Т. контр.					Лист	1	Листов
Нач. отд.							4
Н. контр.							
Этб.							

4

3

2


1

B

B

A

A

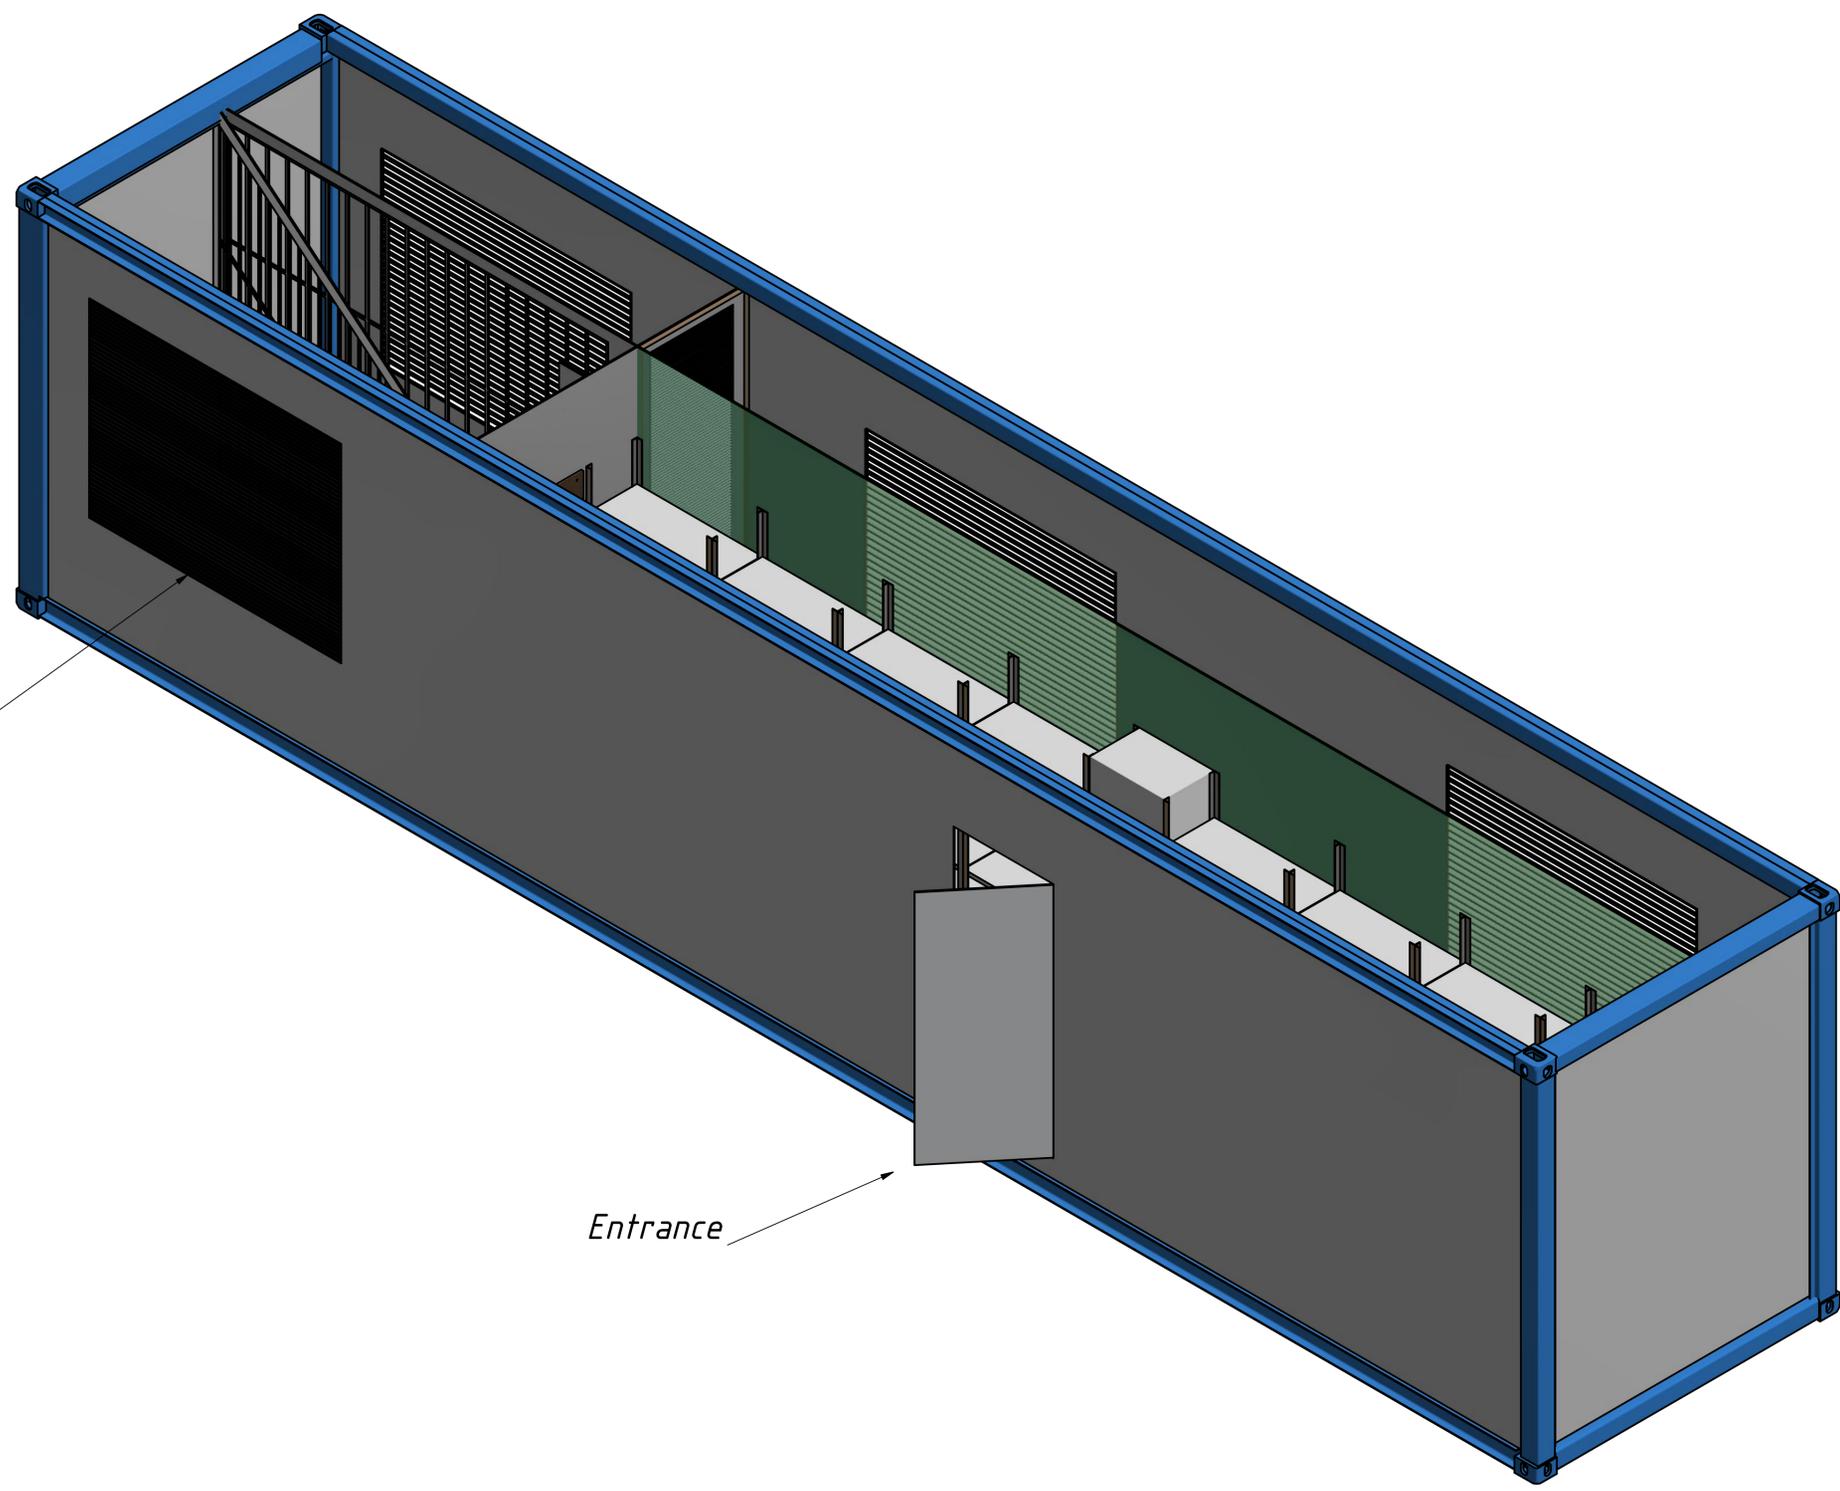

Ventilation grille

Entrance

						40' ft Container				
Изм.	Лист	№ докум.	Подп.	Дата		Mobile Data Processing Center		Лит.	Масса	Масштаб
Разраб.	Filin			09.07.2018					7766,1	1:18
Пров.								Лист	2	Листов
Т. контр.										4
Нач. отд.										
Н. контр.										
Этб.										
						1	Копировал	Формат А1		

4

3

2


1

B

B


A

A

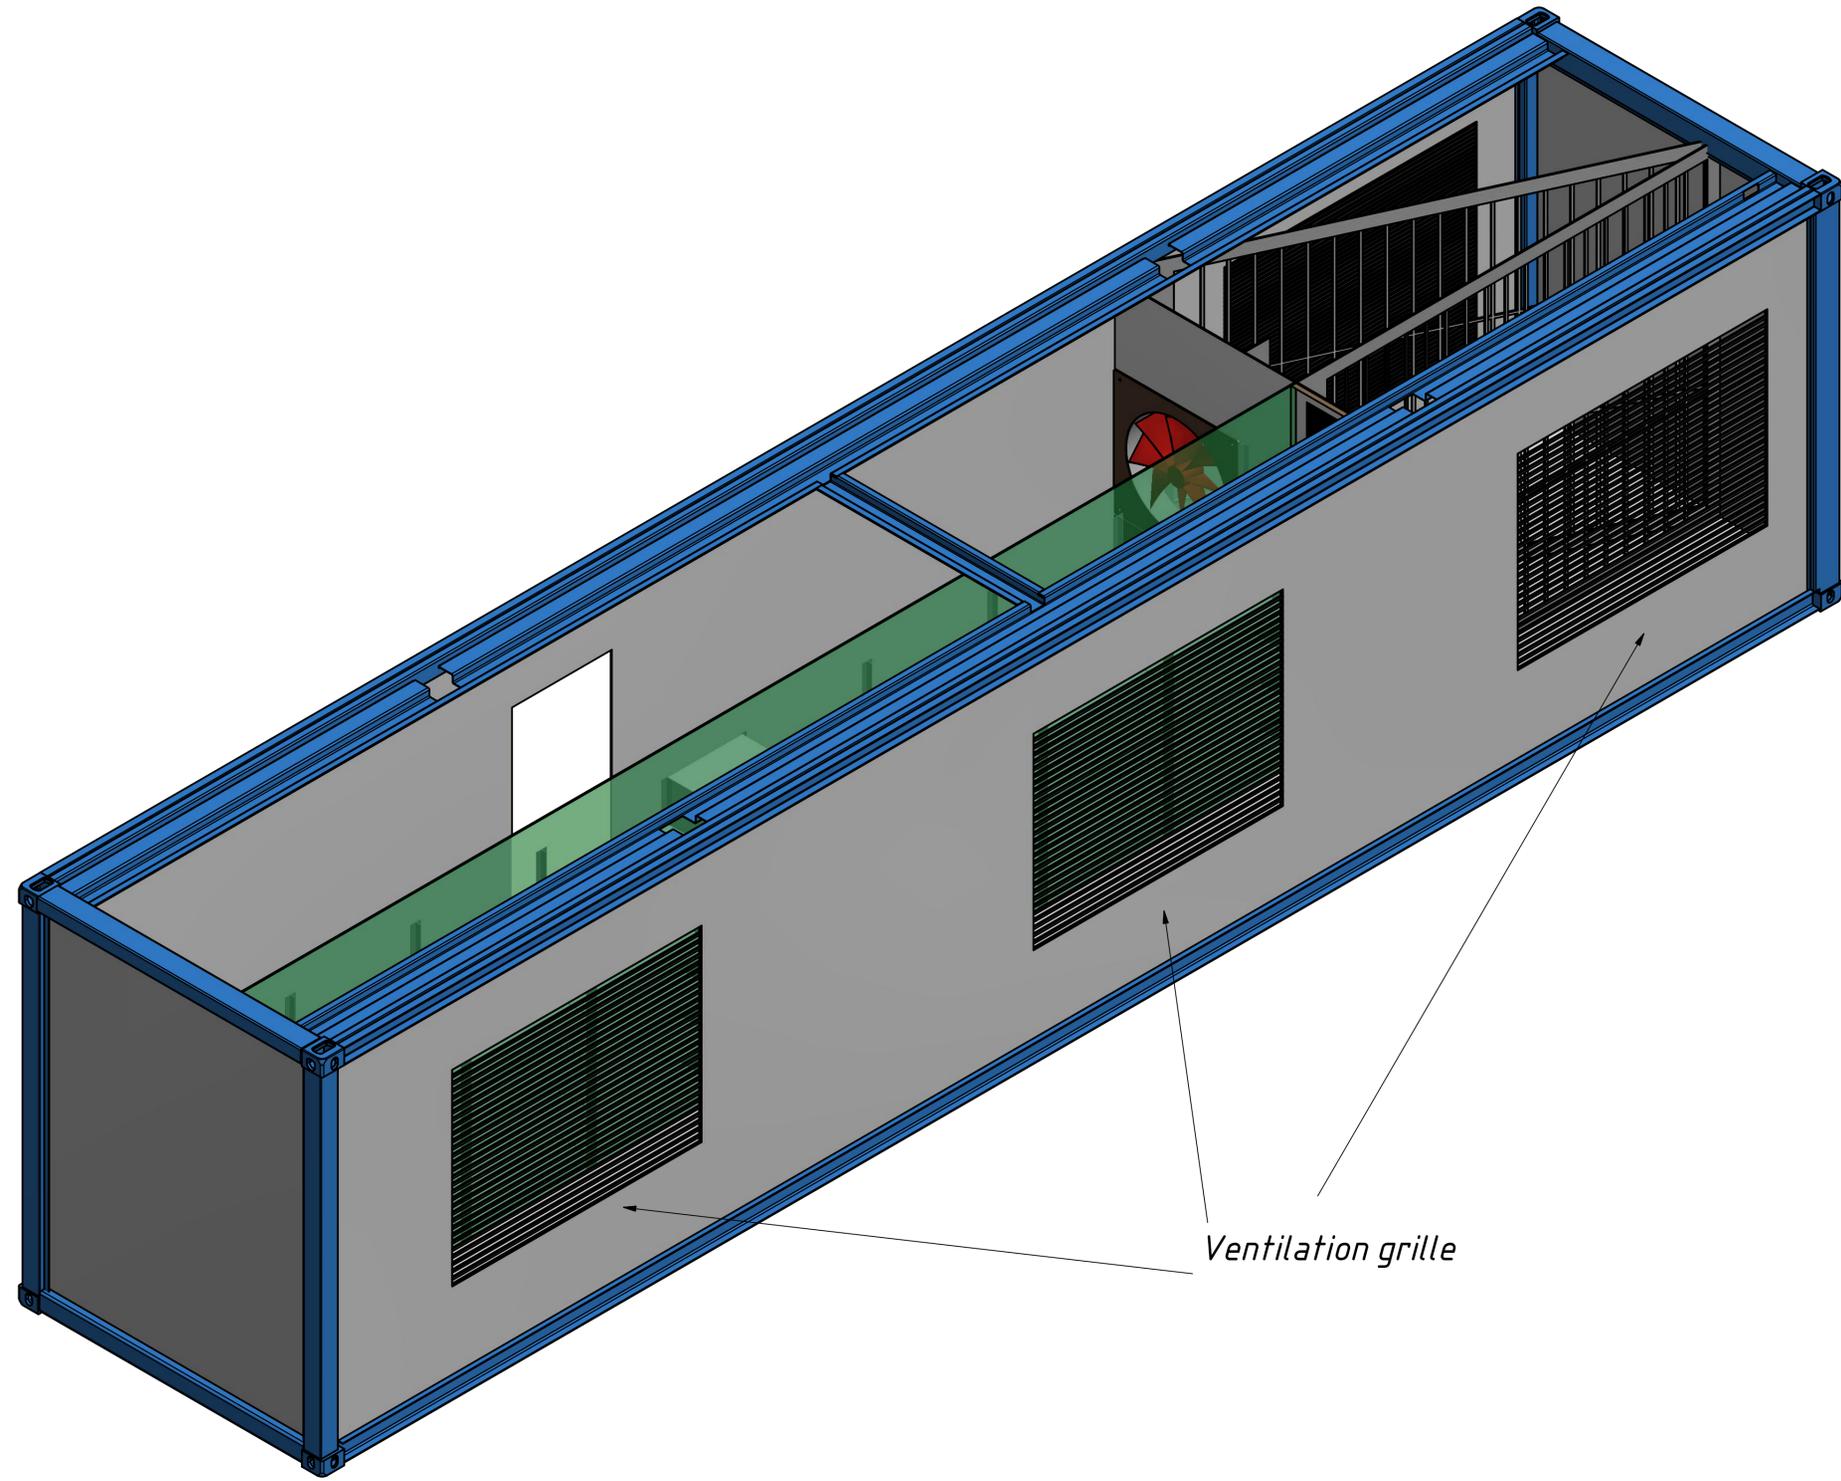

Ventilation grille

					40' ft Container		
Изм.	Лист	№ докум.	Подп.	Дата	Mobile Data Processing Center		
Разраб.	Филип			09.07.2018	Лит.	Масса	Масштаб
Пров.						7766,1	1:18
Т. контр.					Лист	3	Листов
Нач. отд.							4
Н. контр.							
Этб.							

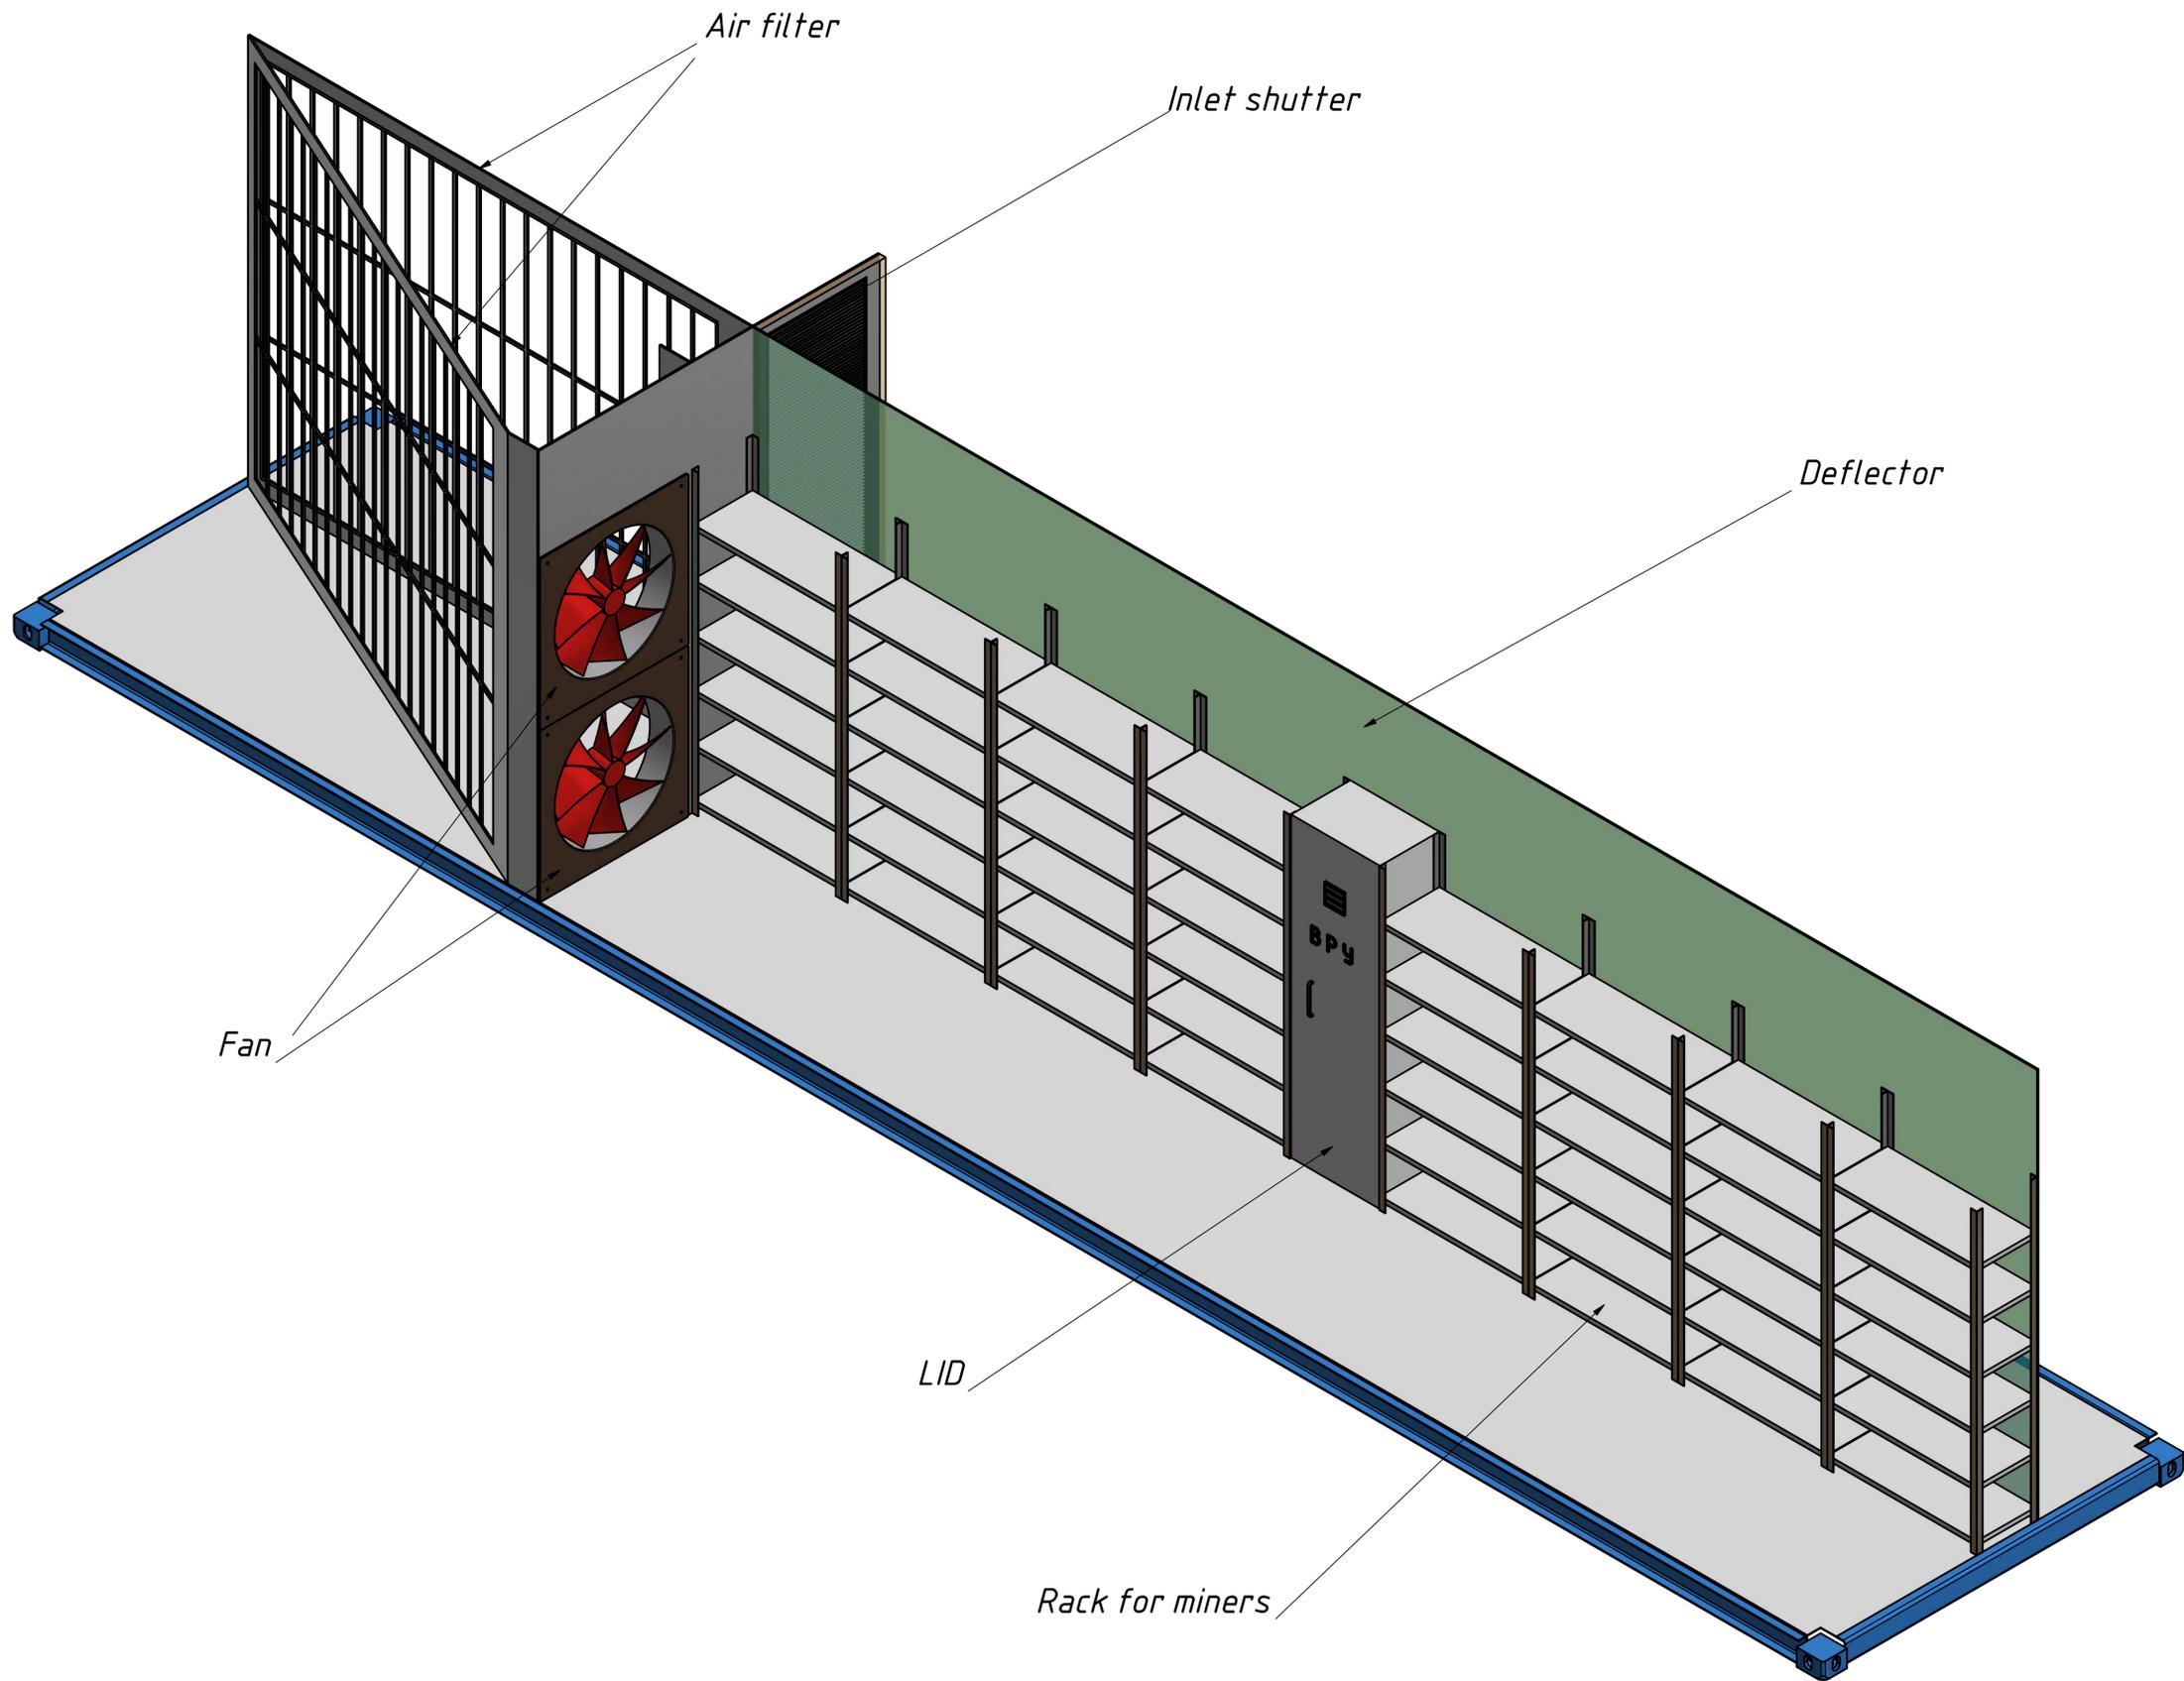

					40' ft Container		
Изм.	Лист	№ док-м.	Подп.	Дата	Mobile Data Processing Center		
Разраб.	Филип			09.07.2018	Лит.	Масса	Масштаб
Пров.						7766,1	1:18
Т. контр.					Лист	4	Листов
Нач. отд.							4
Н. контр.							
Этб.							